


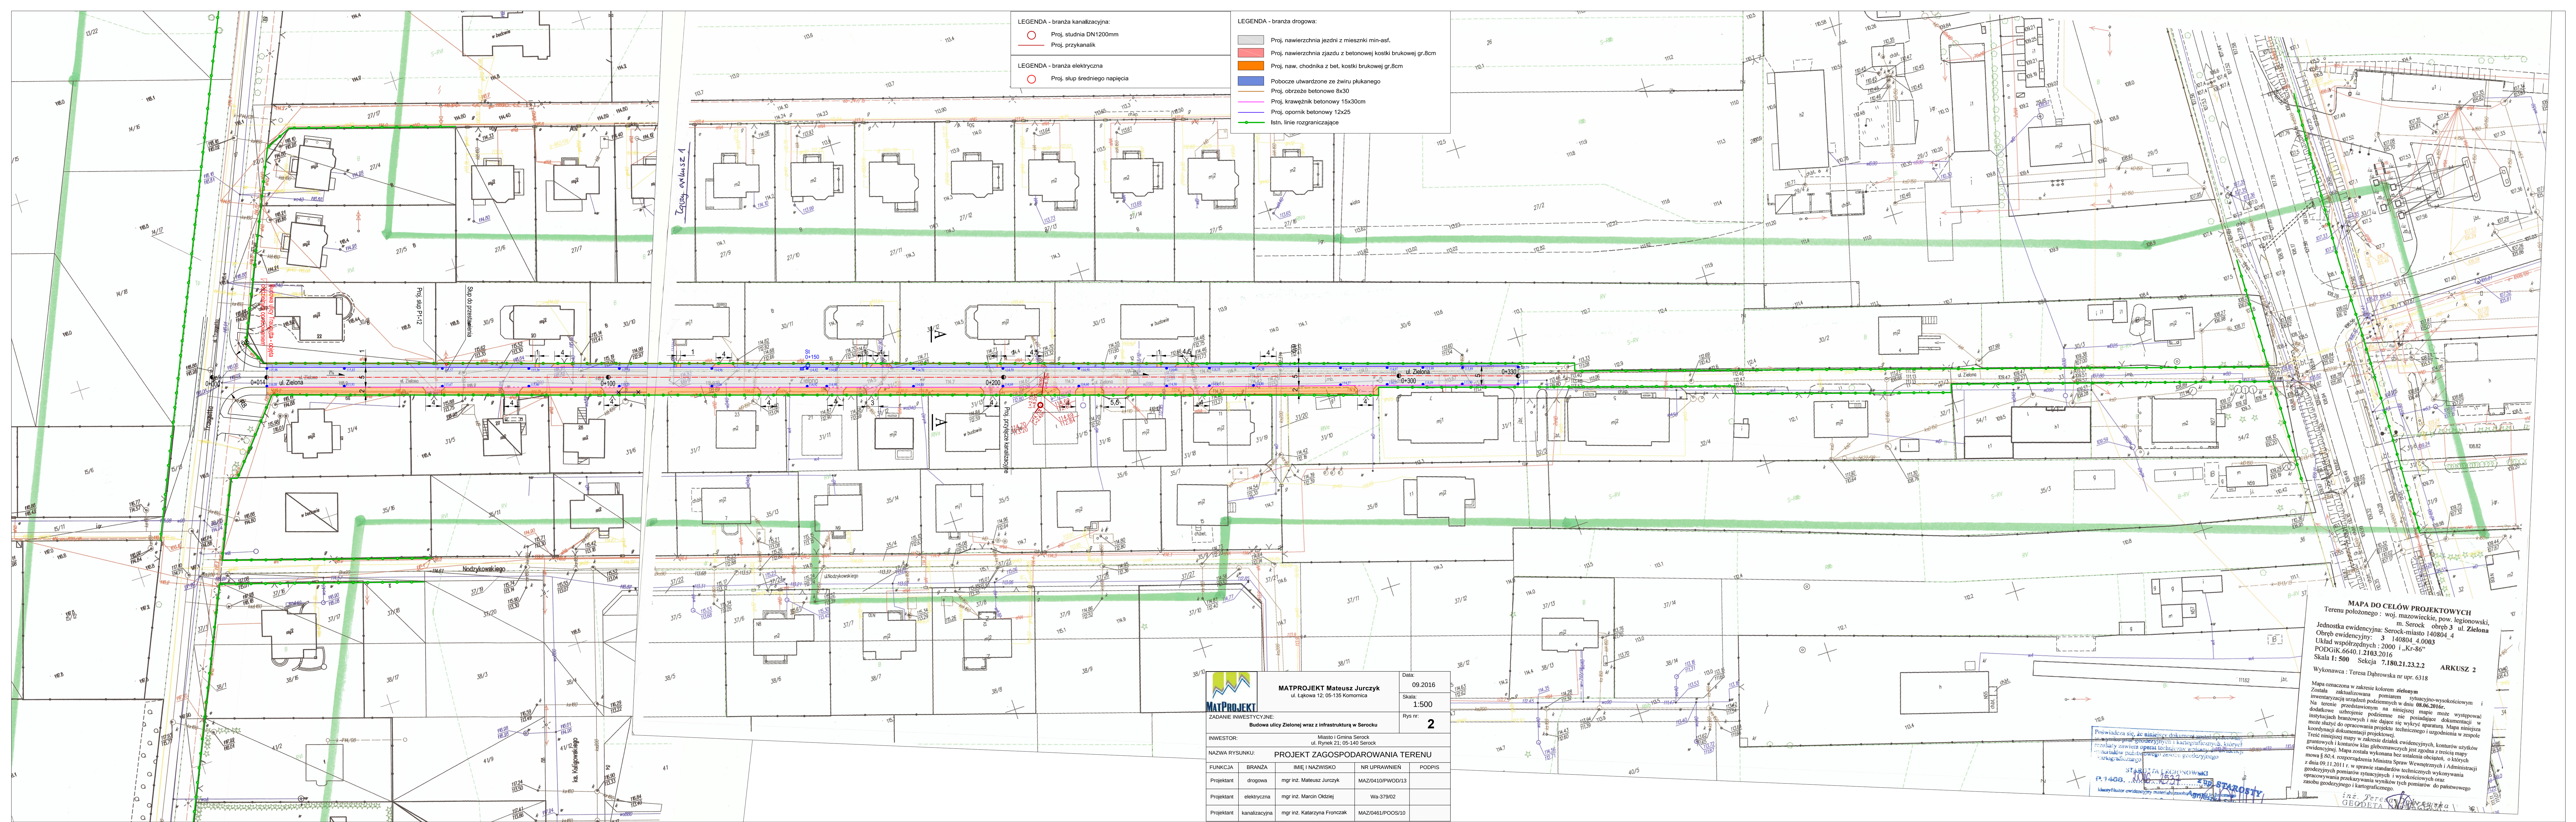

MATPROJEKT Mateusz Jurczyk
ul. Łąkowa 12, 05-135 Komornica

ZADANIE INWESTYCYJNE:
Budowa ulicy Zielonej wraz z infrastrukturą w Serocku

INWESTOR:
Miasto i Gmina Serock
ul. Rynek 21, 05-140 Serock

NAZWA RYSUNKU:
PROJEKT ZAGOSPODAROWANIA TERENU

FUNKCJA	BRANŻA	IMIĘ I NAZWISKO	NR UPRAWNIEN	PODPIS
Projektant	drogowa	mgr inż. Mateusz Jurczyk	MAZ/0410/4/PWD/13	
Projektant	elektryczna	mgr inż. Marcin Oldziej	We-379/02	
Projektant	kanalizacyjna	mgr inż. Katarzyna Fronczak	MAZ/0461/POOS/10	

Data: 09.2016
Skala: 1:500
Rys nr: 2