

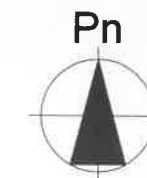


E1.1 - ELEWACJA WSCHODNIA BUDYNEK MIESZKALNY

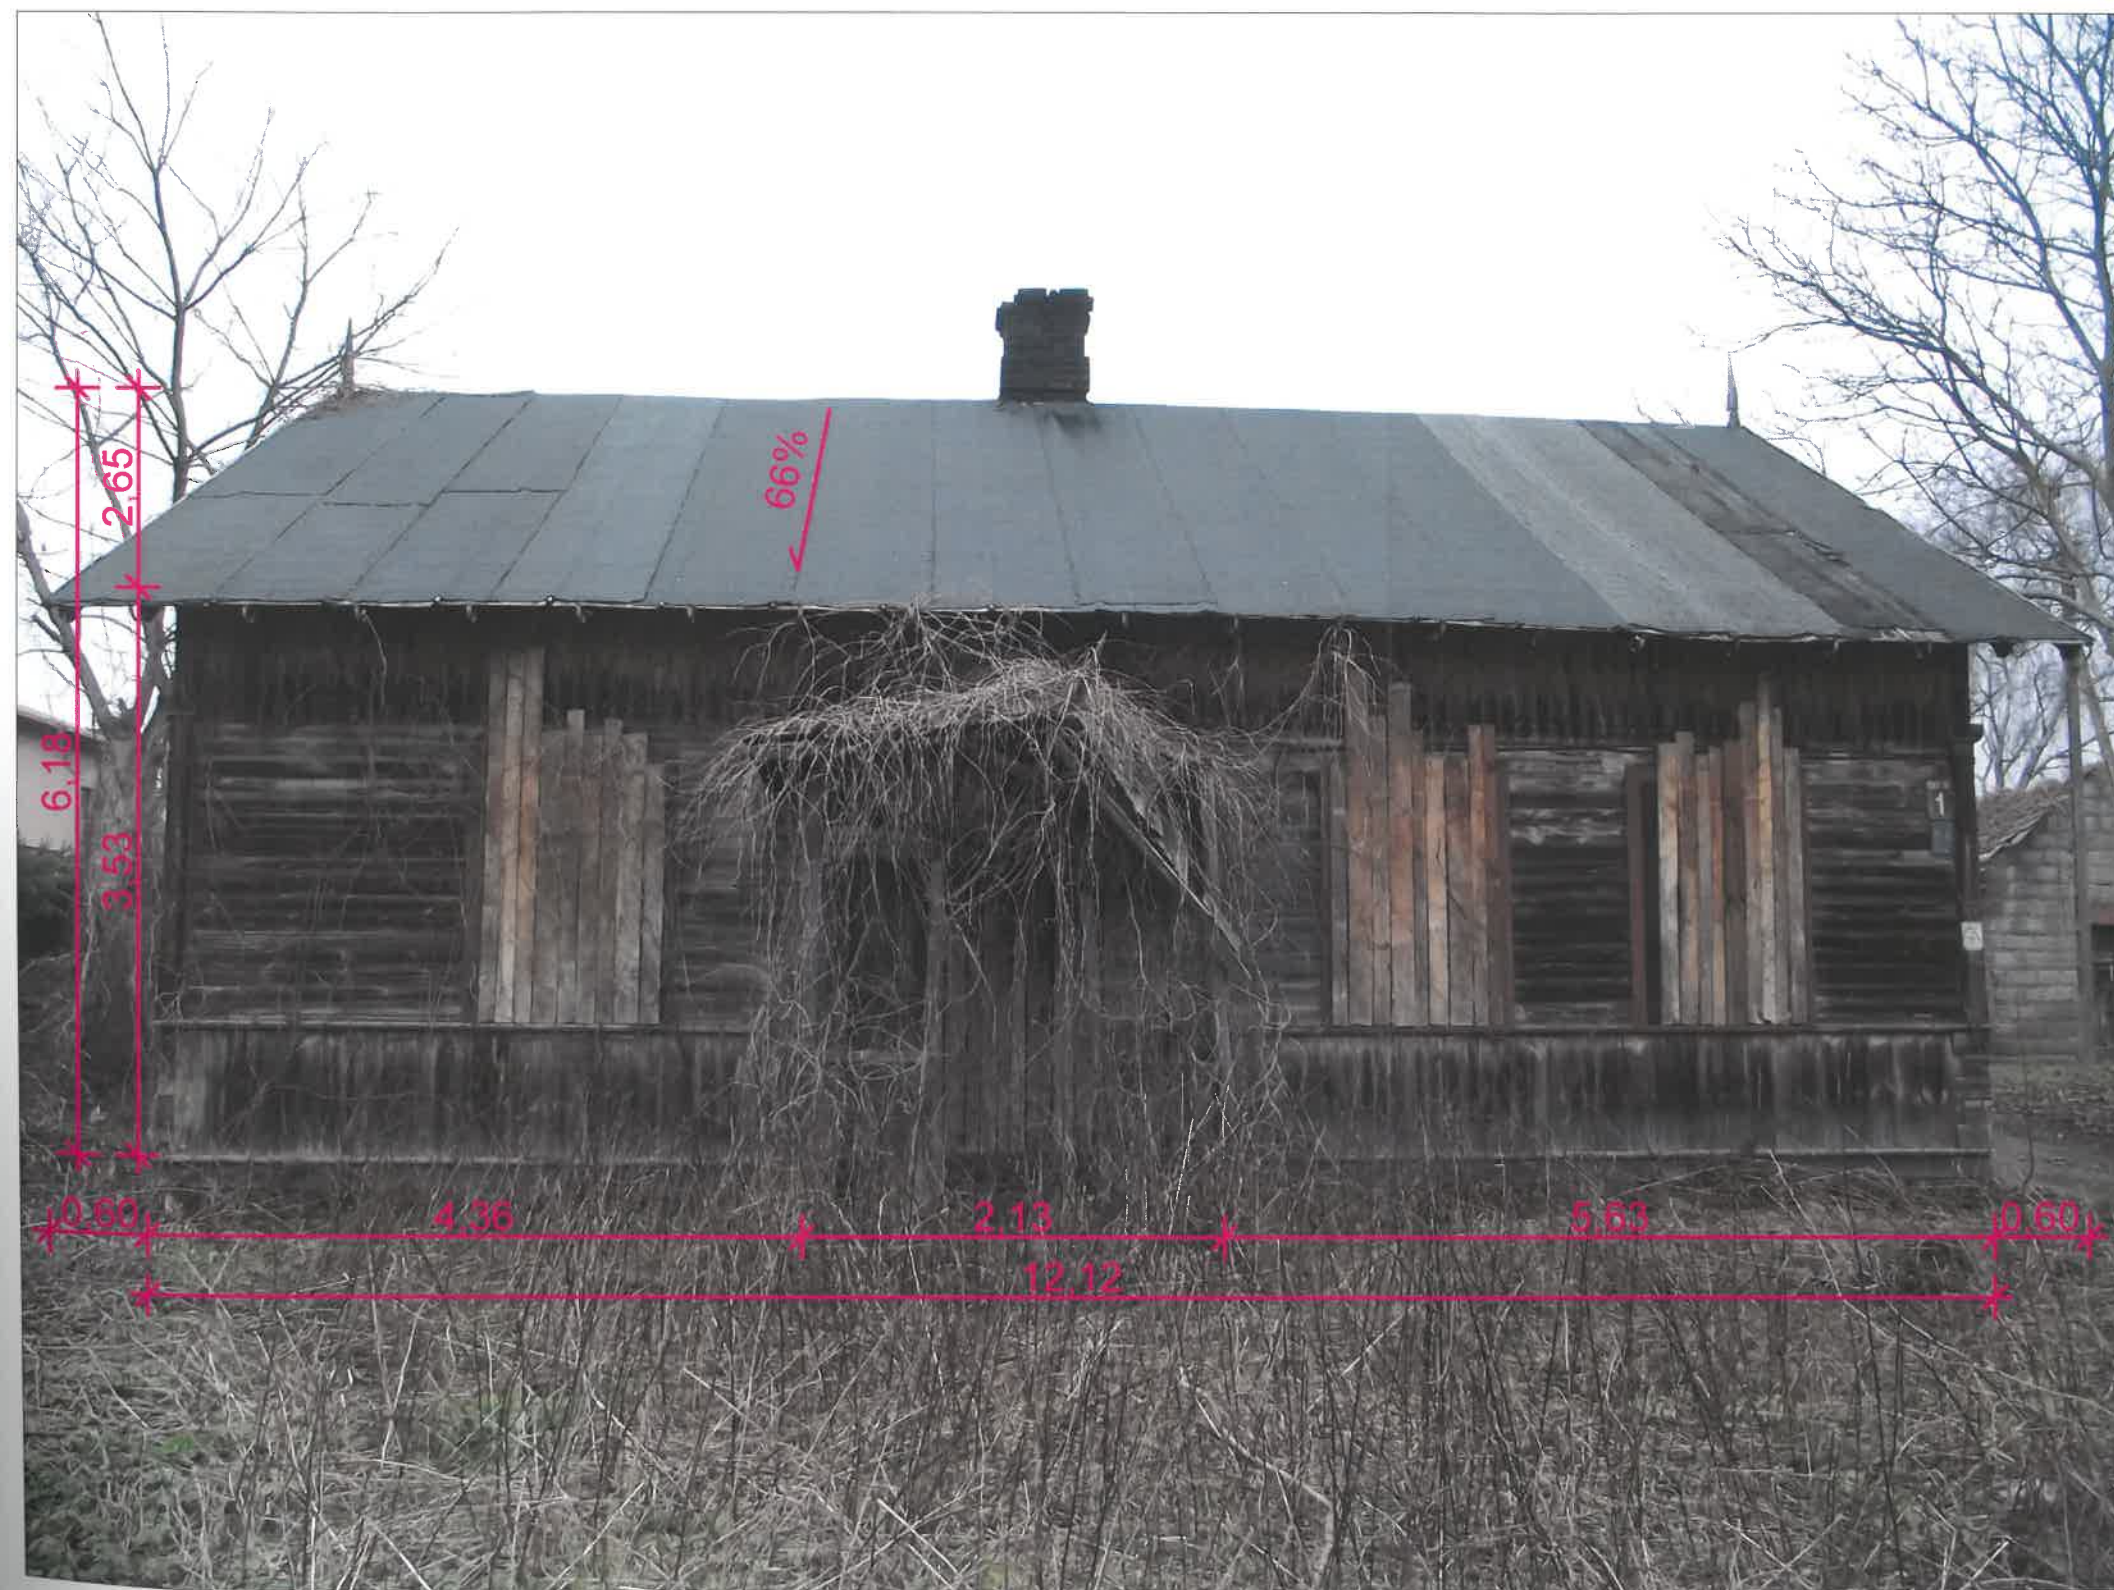

SZKIC ORIENTACYJNY
- skala 1:100

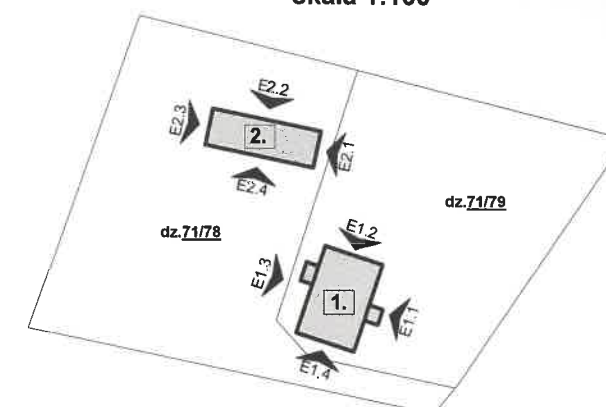

DANE OGÓLNE

1. BUDYNEK MIESZKALNY:

- pow. zabudowy - 96,96 m²
- wys. budynku - 6,18 m
- kubatura budynku - 600,0 m³

2. BUDYNEK GOSPODARCZY:

- pow. zabudowy - 71,30 m²
- wys. budynku - 5,44 m
- kubatura budynku - 387,9 m³

(uwzględniono część zrujnowaną dachu bud.)

PROJEKTANT:
ALKBUD - Usługi Inwestycyjne
ul. Królewska 10
05-140 Jadwisin
alkbud@data.pl
NIP: 536-001-62-47
REGON: 010082711



PROJEKT: **ROZBIÓRKA BUDYNKU
GOSPODARCZEGO I MIESZKALNEGO**
dz. Nr ew. 71/79 i 71/78 obr. Stasi Las

TYTUŁ RYSUNKU:
E1.1 - ELEWACJA WSCHODNIA


FAZA PROJEKTU: **OPRACOWANIE TECHNICZNE**

BRANŻA: **ARCHITEKTURA I BUDOWNICTWO**


OPRACOWAŁ: **mgr inż. Leszek Kamiński** Data: 18.12.2015
Nr Upr: St-251/86
w spec. konstr.-bud.

SKALA: -
TOM: - NR RYS: **2.** REWIZJA: -

E1.2 - ELEWACJA PÓŁNOCNA BUDYNEK MIESZKALNY

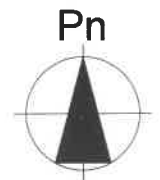

SZKIC ORIENTACYJNY
- skala 1:100

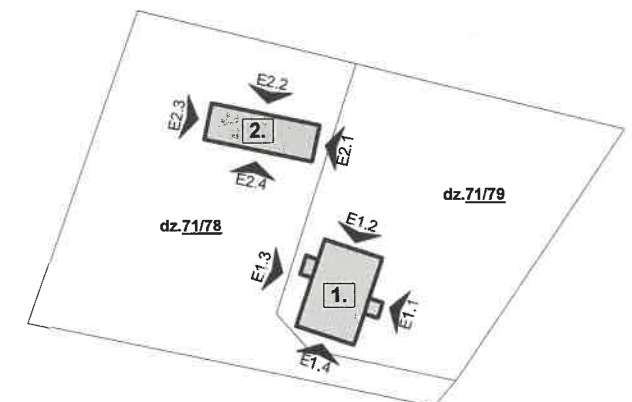

DANE OGÓLNE

1. BUDYNEK MIESZKALNY:

- pow. zabudowy - 96,96 m²
- wys. budynku - 6,18 m
- kubatura budynku - 600,0 m³

2. BUDYNEK GOSPODARCZY:

- pow. zabudowy - 71,30 m²
- wys. budynku - 5,44 m
- kubatura budynku - 387,9 m³

(uwzględniono część zrujnowaną dachu bud.)

PROJEKTANT:
ALKBUD - Usługi Inwestycyjne
ul. Królewska 10
05-140 Jadwisin
alkbud@data.pl
NIP: 536-001-62-47
REGON: 010082711



PROJEKT: **ROZBIÓRKA BUDYNKU
GOSPODARCZEGO I MIESZKALNEGO**
dz. Nr ew. 71/79 i 71/78 obr. Stasi Las

TYTUŁ RYSUNKU:
E1.2 - ELEWACJA PÓŁNOCNA


FAZA PROJEKTU: **OPRACOWANIE TECHNICZNE**

BRANŻA: **ARCHITEKTURA I BUDOWNICTWO**


OPRACOWAŁ: **mgr inż. Leszek Kamiński** PODPIS: *[Signature]* Data: **18.12.2015**
Nr Upr: St-251/86
w spec. konstr.-bud.

SKALA: **-**
TOM: **-** NR RYS: **3.** REWIZJA: **-**

E1.3 - ELEWACJA ZACHODNIA BUDYNEK MIESZKALNY

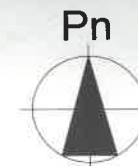

SZKIC ORIENTACYJNY
- skala 1:100

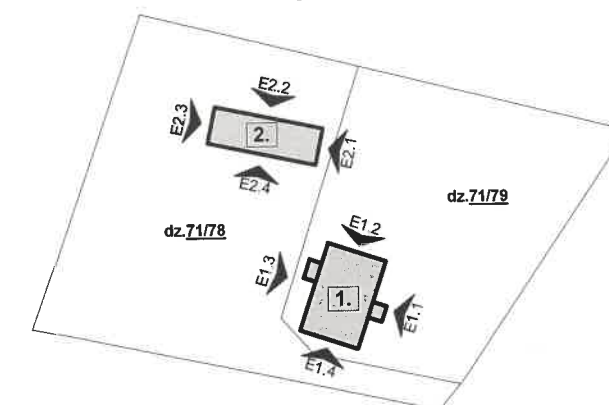

DANE OGÓLNE

1. BUDYNEK MIESZKALNY:

- pow. zabudowy - 96,96 m²
- wys. budynku - 6,18 m
- kubatura budynku - 600,0 m³

2. BUDYNEK GOSPODARCZY:

- pow. zabudowy - 71,30 m²
- wys. budynku - 5,44 m
- kubatura budynku - 387,9 m³

(uwzględniono część zrujnowaną dachu bud.)

PROJEKTANT:
ALKBUD - Usługi Inwestycyjne
ul. Królewska 10
05-140 Jadwisin
alkbud@data.pl
NIP: 536-001-62-47
REGON: 010082711



PROJEKT: **ROZBIÓRKA BUDYNKU
GOSPODARCZEGO I MIESZKALNEGO**
dz. Nr ew. 71/79 i 71/78 obr. Stasi Las

TYTUŁ RYSUNKU: **E1.3 - ELEWACJA ZACHODNIA**

FAZA PROJEKTU: **OPRACOWANIE TECHNICZNE**

BRANŻA: **ARCHITEKTURA I BUDOWNICTWO**



OPRACOWAŁ: **mgr inż. Leszek Kamiński**
Nr Upr: St-251/86
w spec. konstr.-bud.

PODPIS: *[Signature]*


Data: 18.12.2015

SKALA: -
TOM: - NR RYS: 4. REWIZJA: -

E1.4 - ELEWACJA POŁUDNIOWA BUDYNEK MIESZKALNY

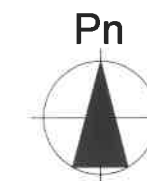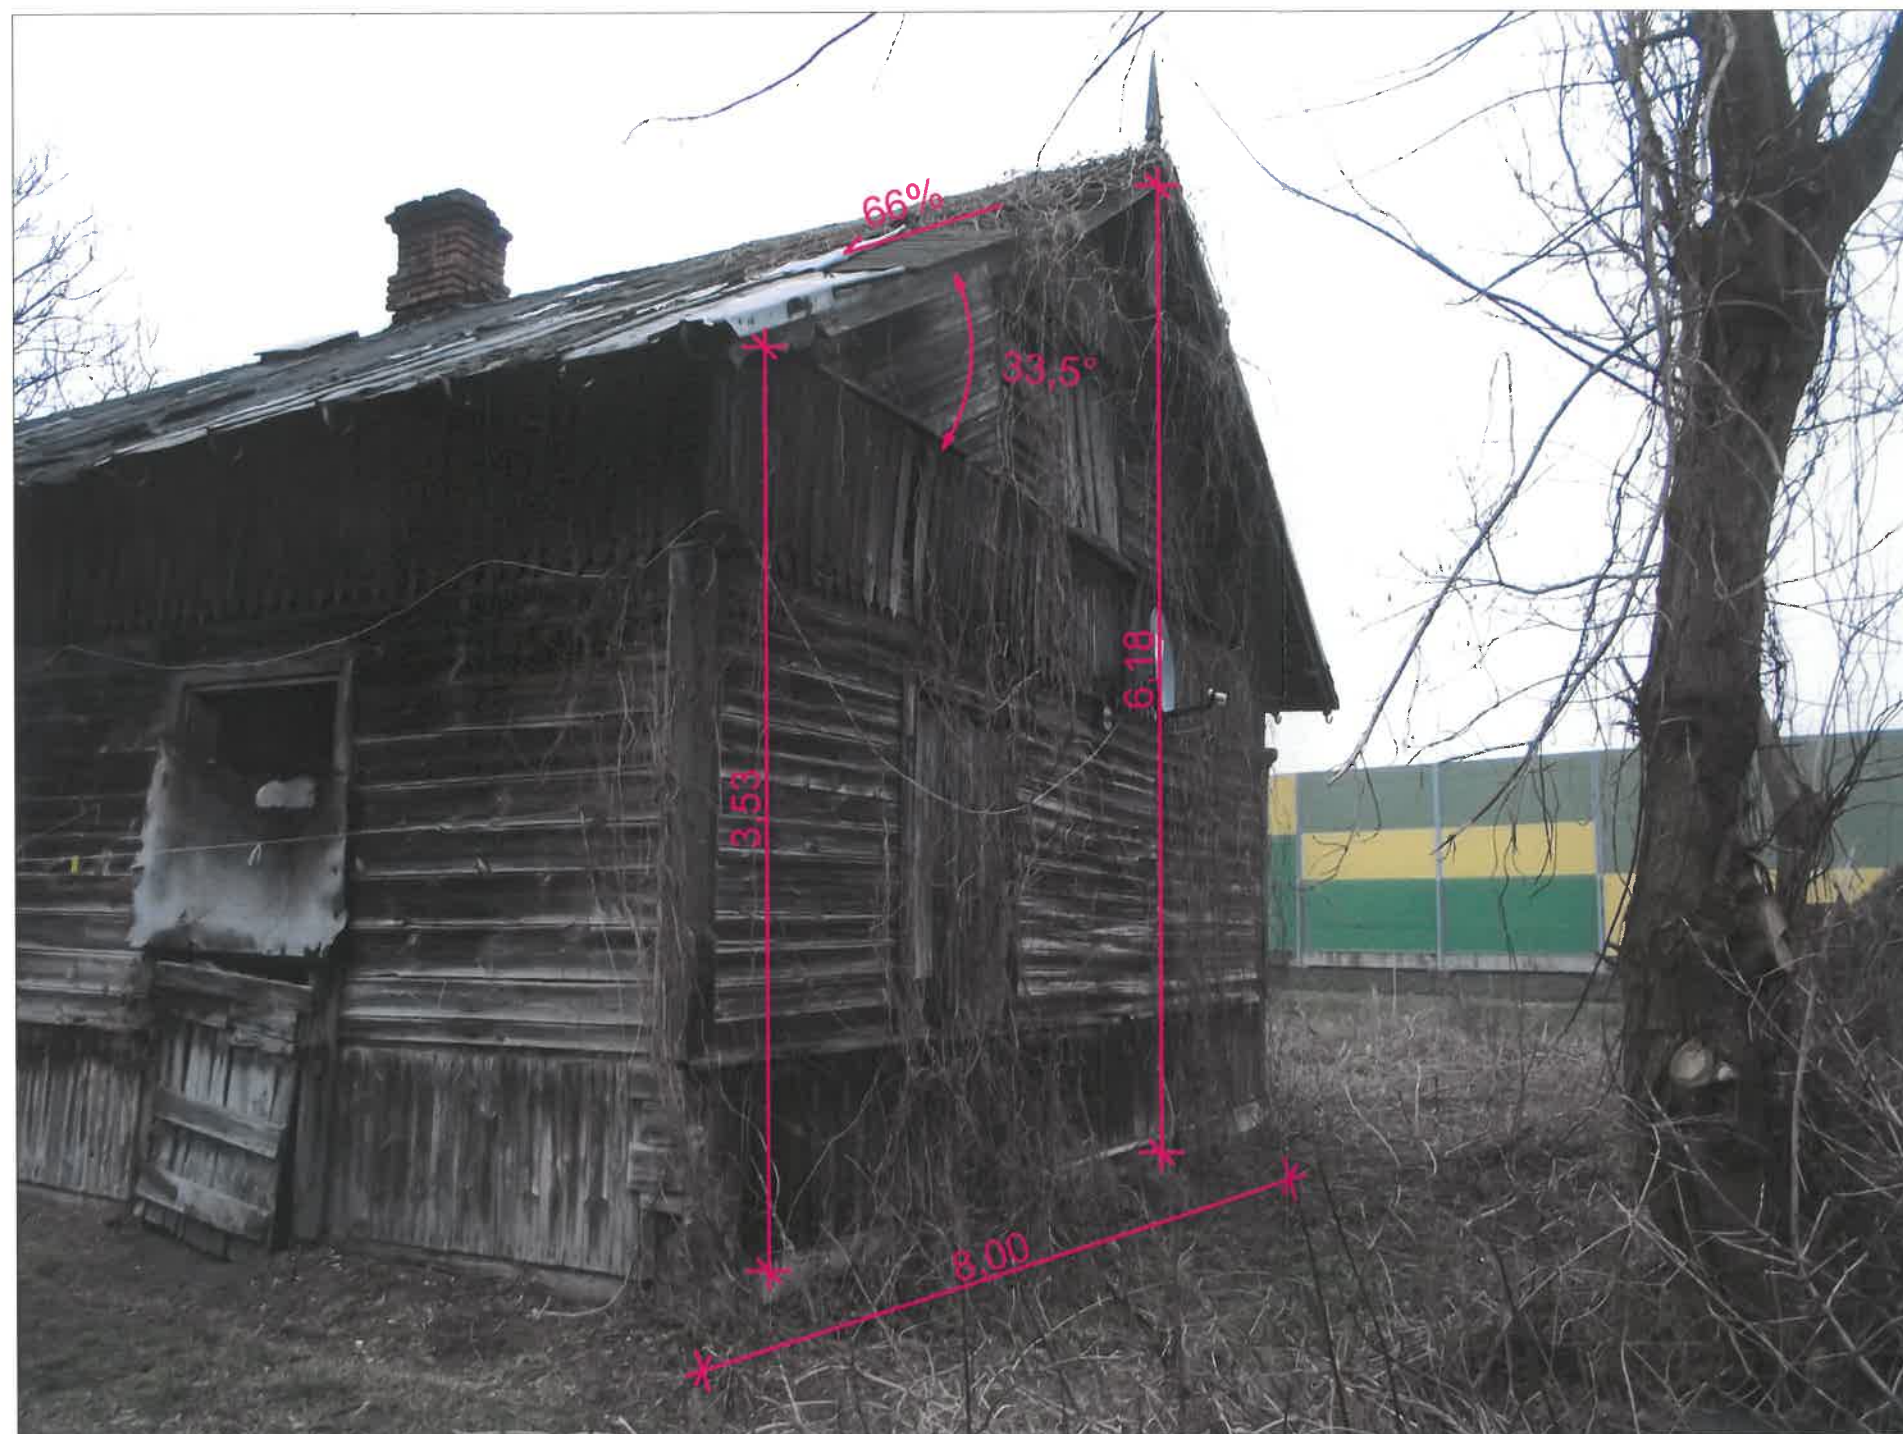

SZKIC ORIENTACYJNY
- skala 1:100

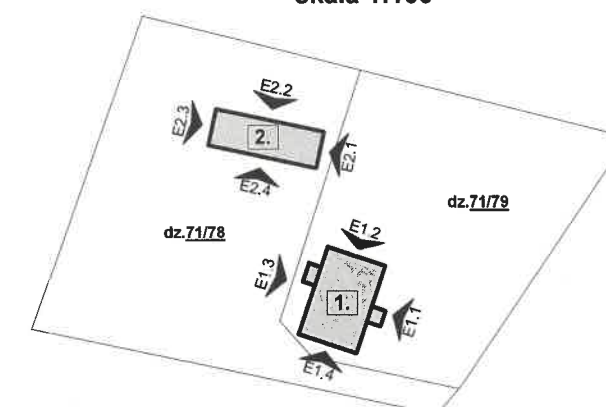

DANE OGÓLNE

1. BUDYNEK MIESZKALNY:

- pow. zabudowy	- 96,96 m ²
- wys. budynku	- 6,18 m
- kubatura budynku	- 600,0 m ³

2. BUDYNEK GOSPODARCZY:

- pow. zabudowy	- 71,30 m ²
- wys. budynku	- 5,44 m
- kubatura budynku	- 387,9 m ³

(uwzględniono część zrujnowaną dachu bud.)

PROJEKTANT:
ALKBUD - Usługi Inwestycyjne
ul. Królewska 10
05-140 Jadwisin
alkbud@data.pl
NIP: 536-001-62-47
REGON: 010082711



PROJEKT: **ROZBIÓRKA BUDYNKU
GOSPODARCZEGO I MIESZKALNEGO
dz. Nr ew. 71/79 i 71/78 obr. Stasi Las**

TYTUŁ RYSUNKU:
E1.4 - ELEWACJA POŁUDNIOWA

FAZA PROJEKTU: **OPRACOWANIE TECHNICZNE**

BRANŻA: **ARCHITEKTURA I BUDOWNICTWO**

OPRACOWAŁ: **mgr inż. Leszek Kamiński** PODPIS: *[Signature]* Data: **18.12.2015**
Nr Upr: St-251/86
w spec. konstr.-bud.

SKALA: **-**
TOM: **-** NR RYS: **5.** REWIZJA: **-**