


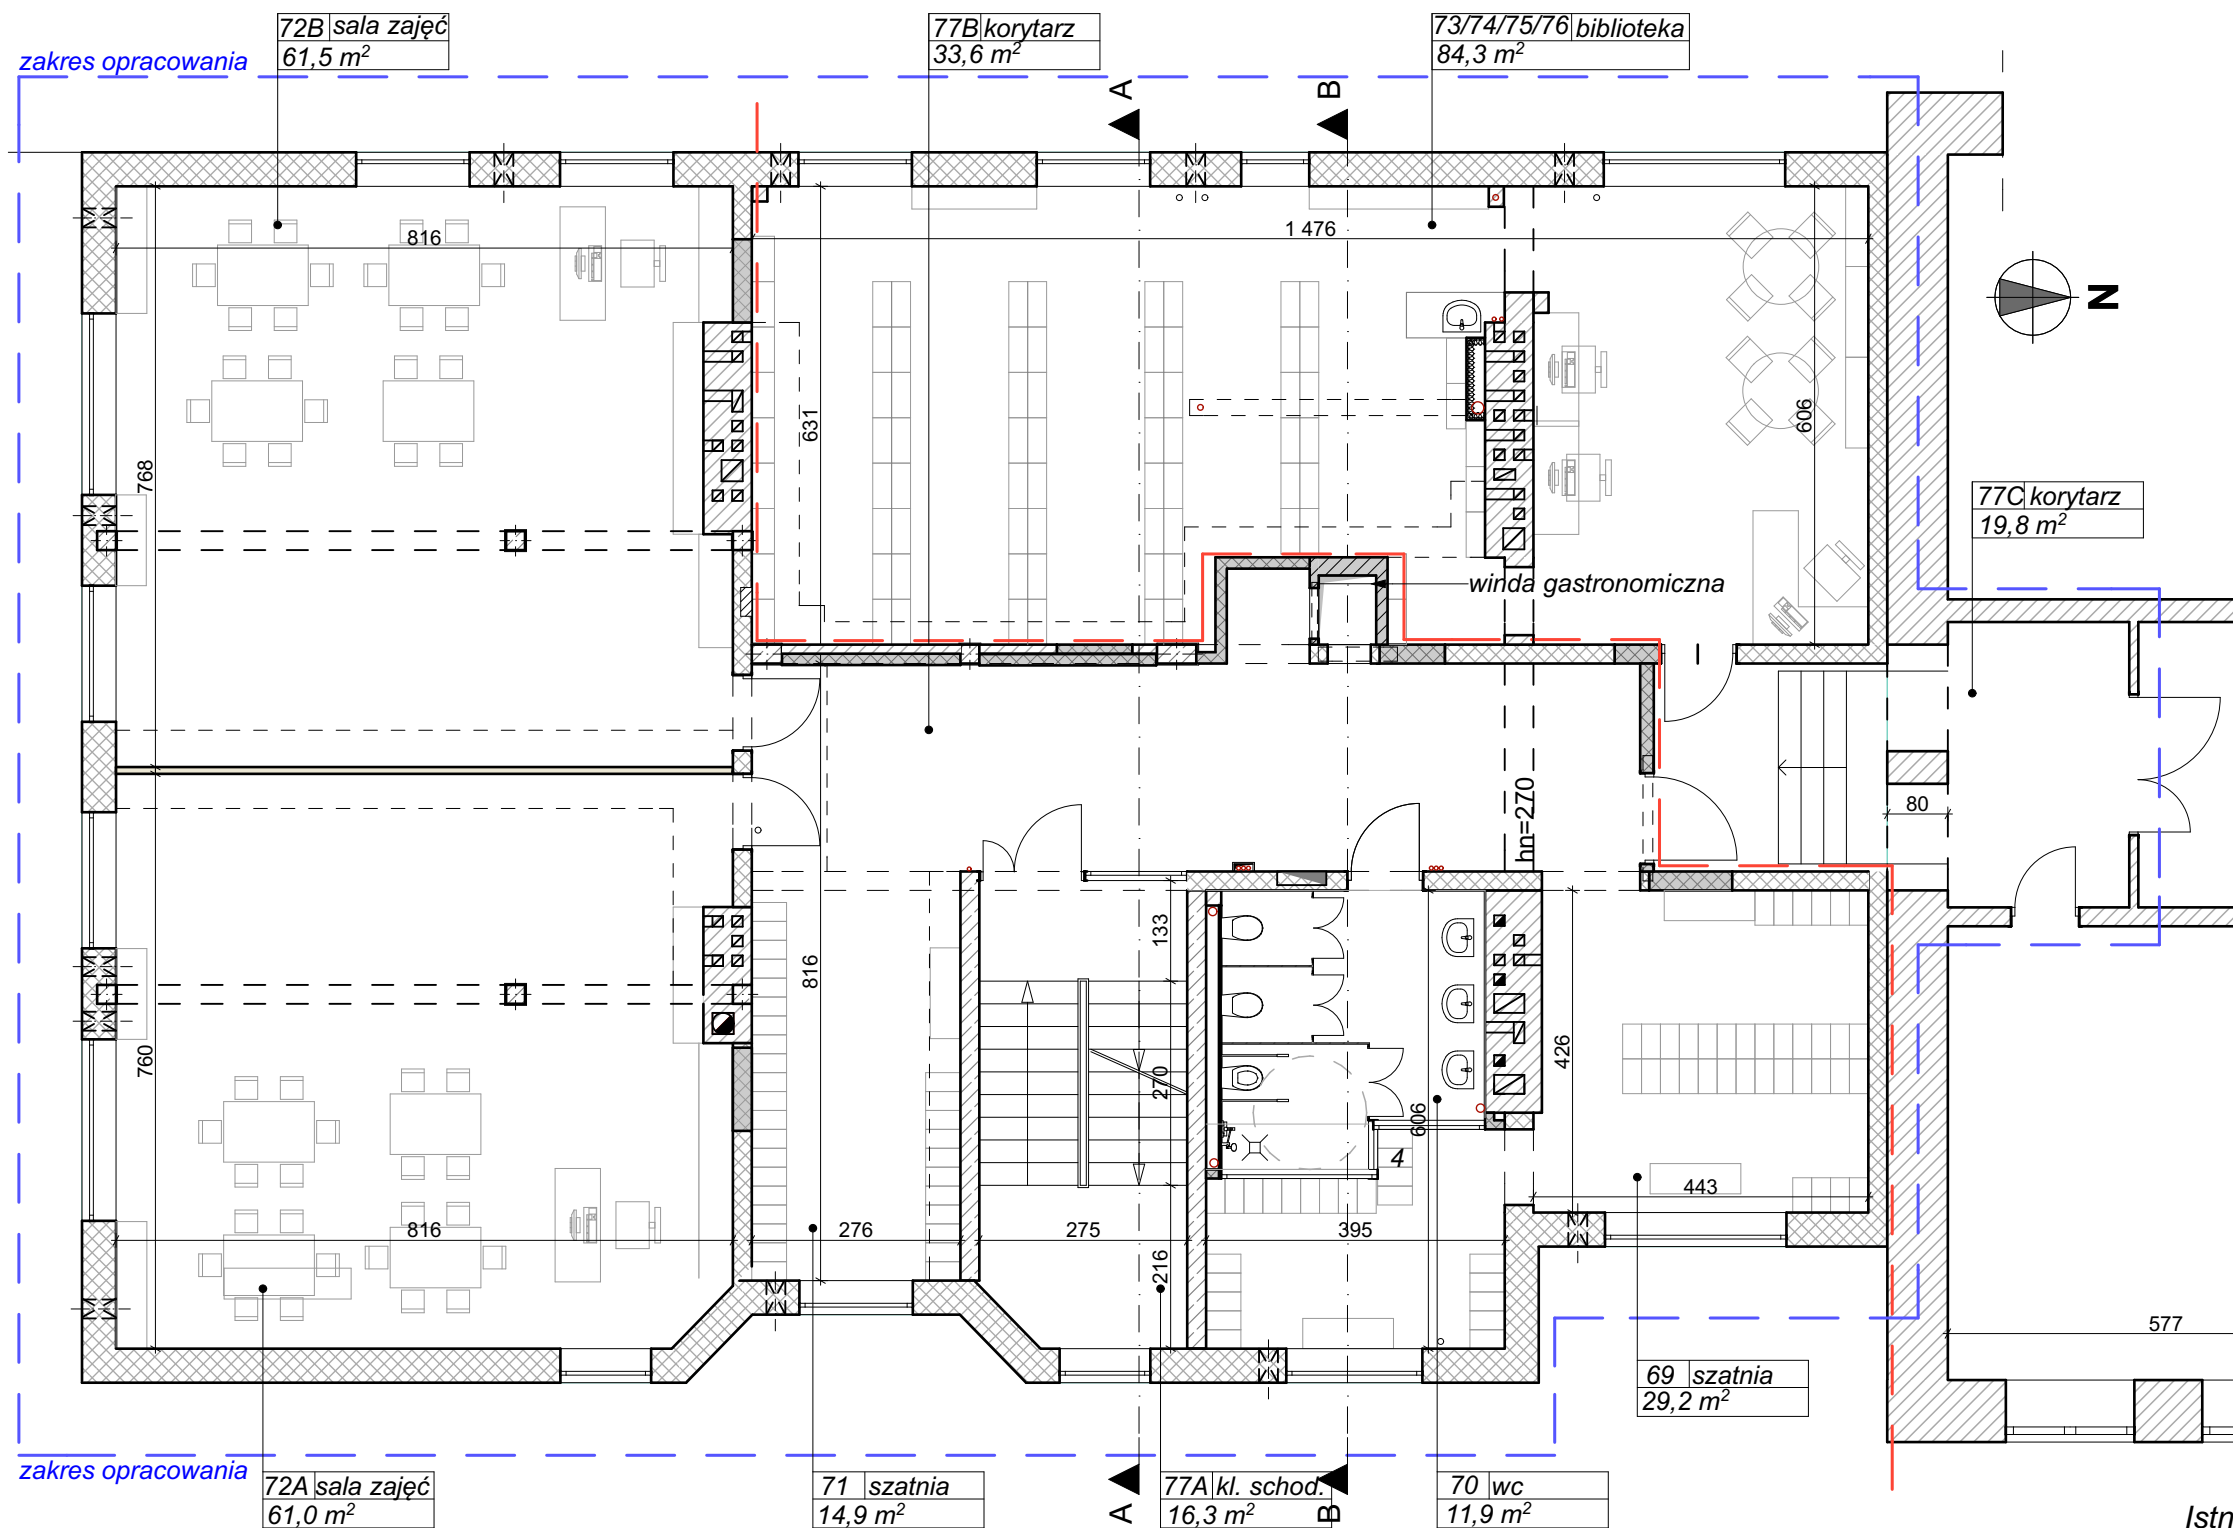

INWESTOR Miasto i Gmina Serock ul. Rynek 21, 05-140 Serock			
JEDNOSTKA PROJEKTOWANIA ARKUS PRACOWNIA PROJEKTOWA arch. ANDRZEJ RUDNICKI			
03-081 WARSZAWA, UL. MEHOFFERA 162N kom. 691 24 12 79 tel. 22 819 05 80 www.arkus.net.pl e-mail: arkus@cyberia.pl			
	NAZWISKO	NR UPRAWNIEN	PODPIS
PROJEKTANT	mgr inż. arch. Katarzyna Herman	w spec. arch. bez ogr. MA/045/2015	
SPRAWDZAJĄCY	mgr inż. arch. Andrzej Rudnicki	w spec. arch. bez ogr. 179/89	
ZADANIE MODERNIZACJA SZKOŁY PODSTAWOWEJ W SEROCKU			
INWESTYCJA PRZEBUDOWA CZĘŚCI "A" BUDYNKU SZKOŁY PODSTAWOWEJ ZE ZMIANĄ SPOSOBU UŻYTKOWANIA NA ODDZIAŁY PRZEDSZKOLNE w Serocku przy ul. Wyzwolenia 47 dz. nr ew. 31/4 i 48/2 obręb 07			
FAZA PROJEKTU BUD.-WYKONAWCZY	BRANŻA ARCH	DATA 01.2020	SKALA 1:100
TEMAT RYSUNKU KONCEPCJA_I PIĘTRO			NR KOLEJNY RYS. K1.2