


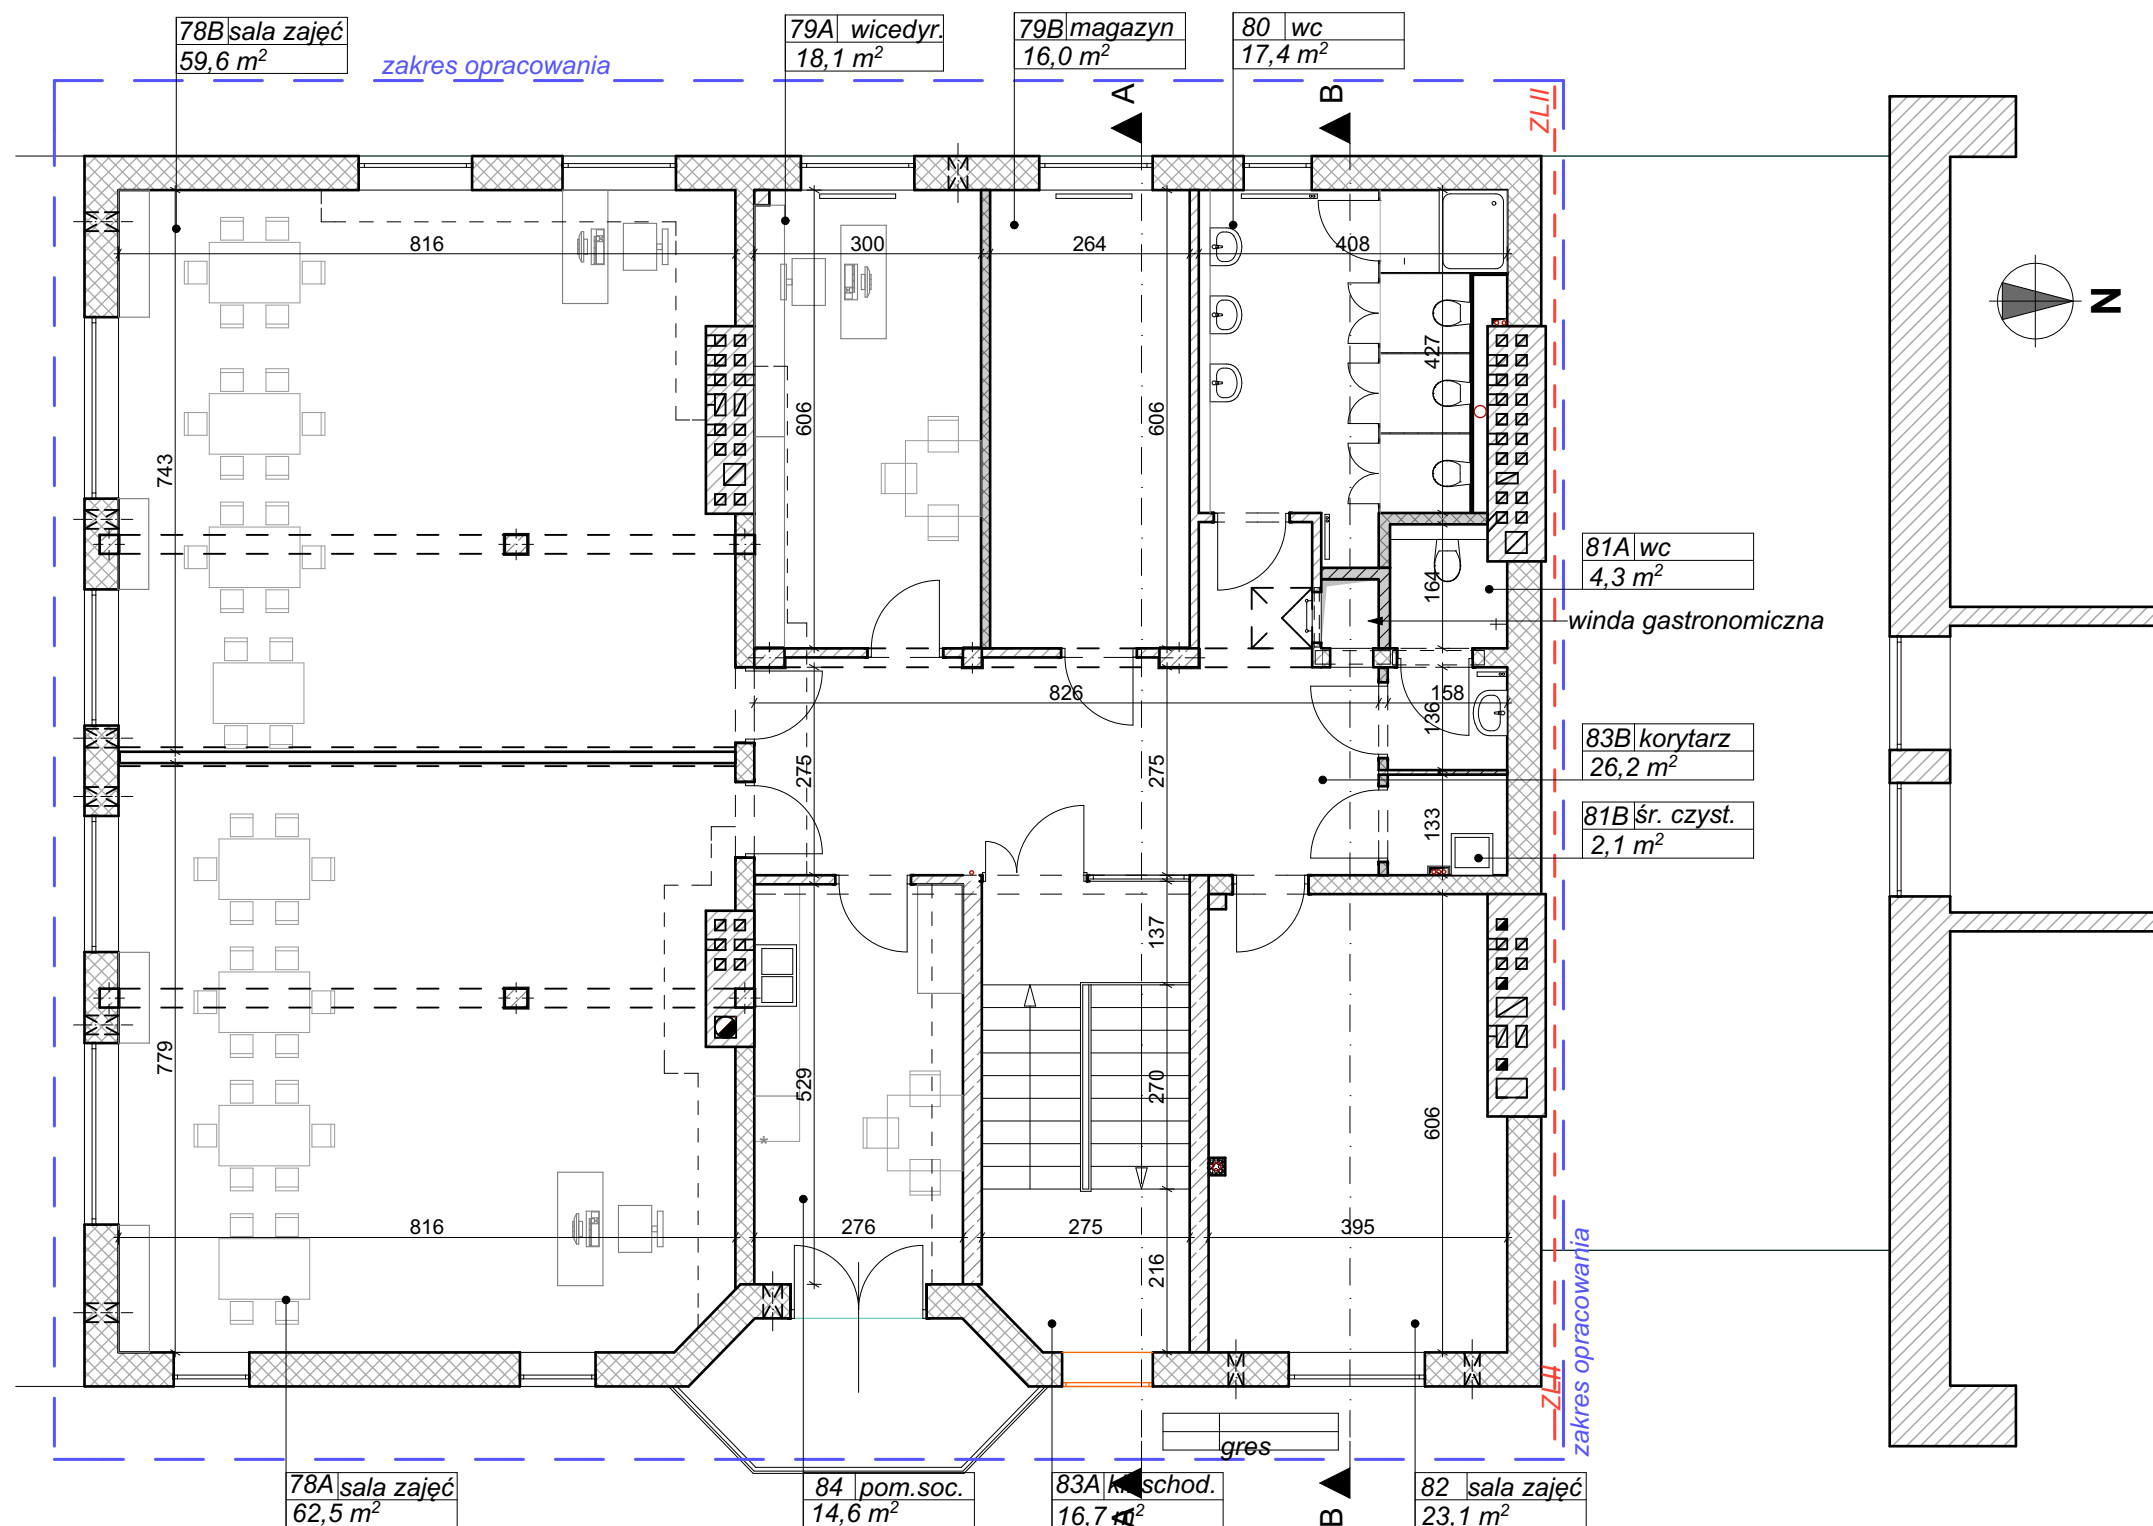

|   |                                    |                                       |                         |
|---|------------------------------------|---------------------------------------|-------------------------|
| INWESTOR<br>Miasto i Gmina Serock<br>ul. Rynek 21, 05-140 Serock   |                                    |                                       |                         |
| JEDNOSTKA PROJEKTOWANIA<br><b>ARKUS</b><br>PRACOWNIA PROJEKTOWA<br>arch. ANDRZEJ RUDNICKI   |                                    |                                       |                         |
| 03-081 WARSZAWA, UL. MEHOFFERA 162N<br>kom. 691 24 12 79    tel. 22 819 05 80<br>www.arkus.net.pl    e-mail: arkus@cyberia.pl                                                                      |                                    |                                       |                         |
|   | NAZWIŚKO                           | NR UPRAWNIENI                         | PODPIS                  |
| PROJEKTANT   | mgr inż. arch.<br>Katarzyna Herman | w spec. arch. bez ogr.<br>MA/045/2015 |                         |
| SPRAWDZAJĄCY   | mgr inż. arch.<br>Andrzej Rudnicki | w spec. arch. bez ogr.<br>179/89      |                         |
| ZADANIE<br>MODERNIZACJA SZKOŁY PODSTAWOWEJ<br>W SEROCKU   |                                    |                                       |                         |
| INWESTYCJA    PRZEBUDOWA CZĘŚCI "A" BUDYNKU<br>SZKOŁY PODSTAWOWEJ ZE ZMIANĄ SPOSOBU<br>UŻYTKOWANIA NA ODDZIAŁY PRZEDSZKOLNE<br>w Serocku przy ul. Wyzwolenia 47<br>dz. nr ew. 31/4 i 48/2 obręb 07 |                                    |                                       |                         |
| FAZA PROJEKTU<br>BUD.-WYKONAWCZY   | BRANŻA<br>ARCH                     | DATA<br>01.2020                       | SKALA<br>1:100          |
| TEMAT RYSUNKU<br>KONCEPCJA_II PIĘTRO   |                                    |                                       | NR KOLEJNY RYS.<br>K1.4 |