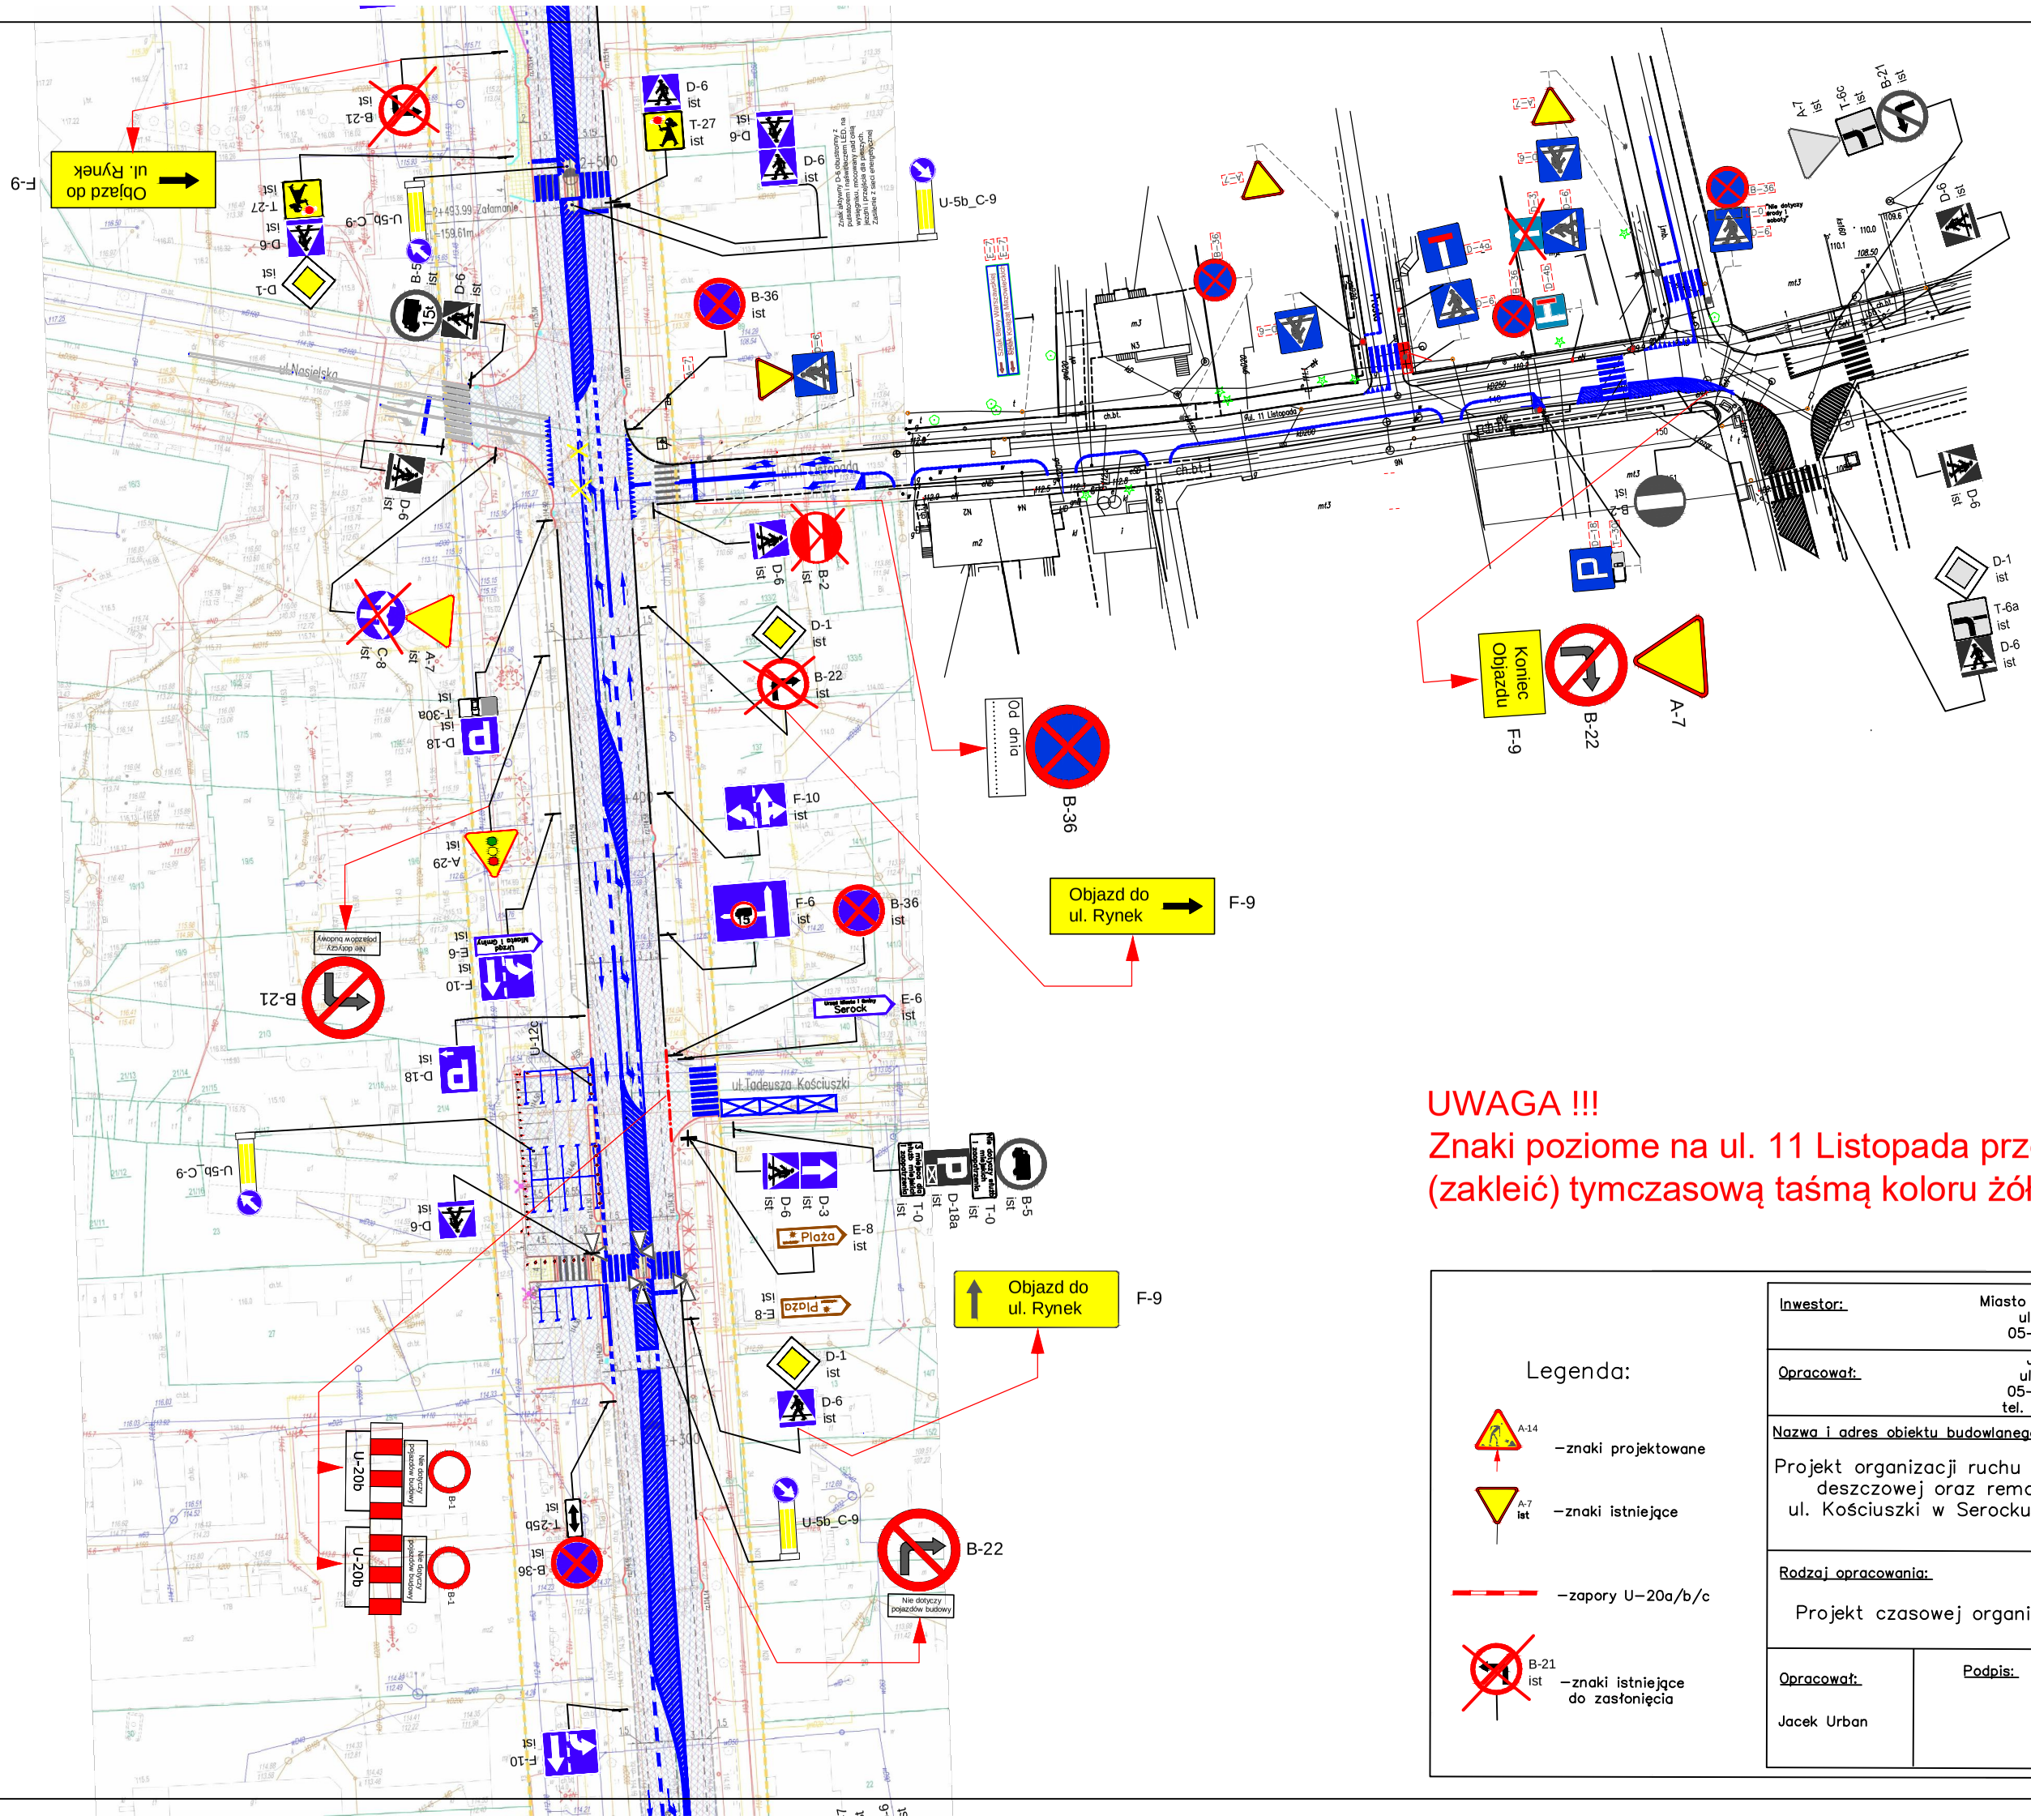

UWAGA !!!
Znaki poziome na ul. 11 Listopada przekreślić (zakleić) tymczasową taśmą koloru żółtego.

Legenda:

A-14 –znaki projektowane

A-7 ist –znaki istniejące

–zapory U–20a/b/c

B-21 ist –znaki istniejące do zasłonięcia

Inwestor:	Miasto i Gmina Serock ul. Rynek 21 05–140 Serock		
Opracował:	Jacek Urban ul. Leśna 2 A 05–135 Wieliszew tel. 502 96 46 96		
Nazwa i adres obiektu budowlanego:	Projekt organizacji ruchu na czas budowy kanalizacji deszczowej oraz remont nawierzchni odcinka ul. Kościuszki w Serocku w powiecie legionowskim.		
Rodzaj opracowania:	Projekt czasowej organizacji ruchu		Branża: DROGOWA
Opracował: Jacek Urban	Podpis:	Rysunek: 1	Data: 28.03.2017 r. Skala: 1 : 1000