




SZKOŁA PODSTAWOWA - PIĘTRO  
4 - WC DZIEWCZĄT, KLASY 1-3

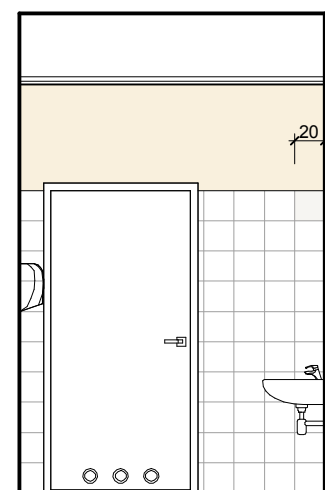


g

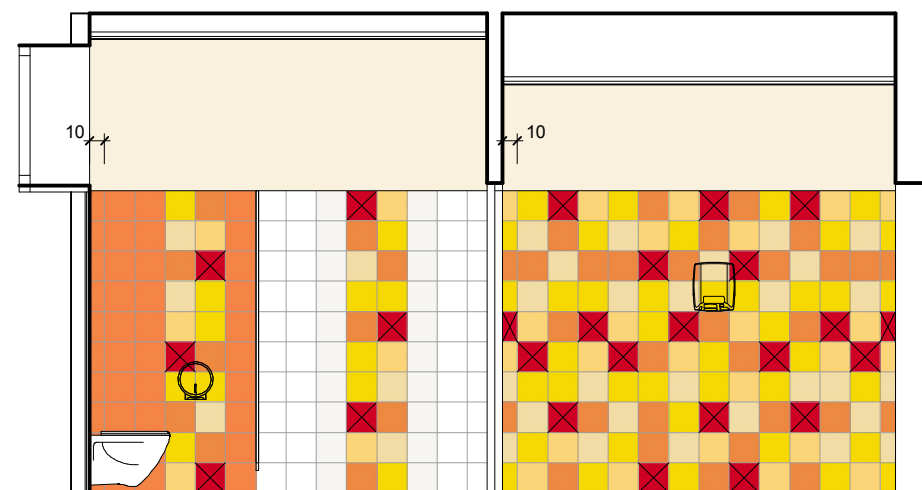


h

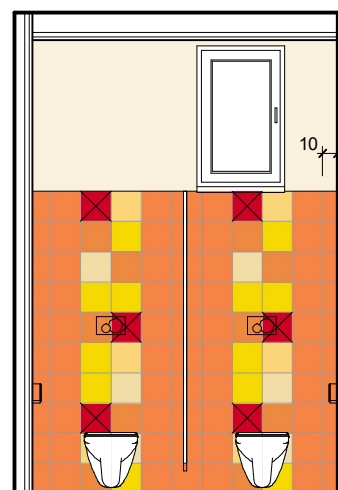


i

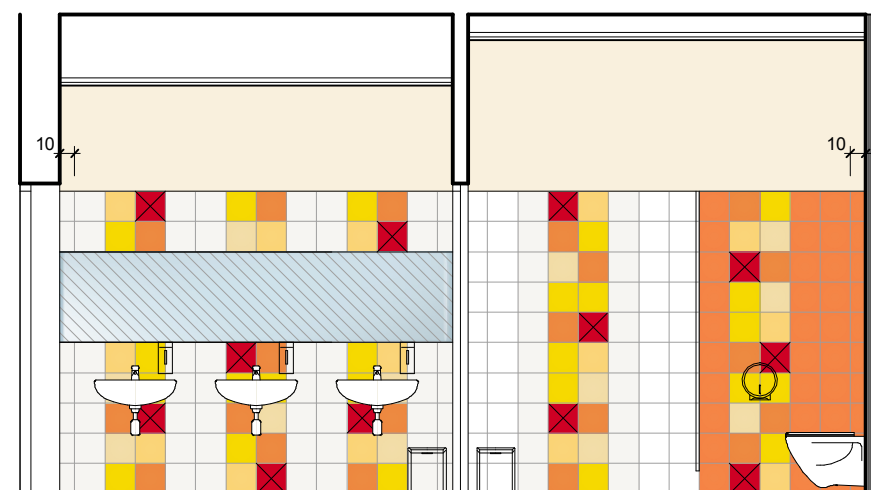

j

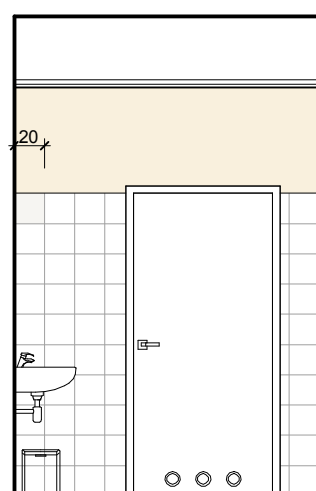

k

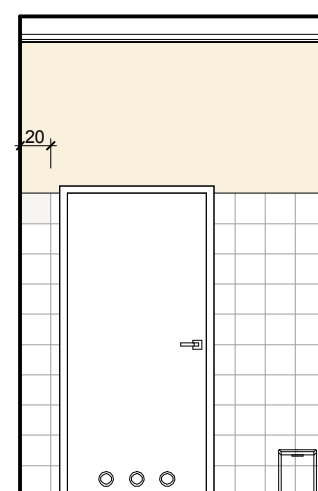

l

- PODŁOGA:**
- PASTEL MONO SŁONECZNE
- ŚCIANY:**
- PASTEL BIAŁY MAT
  - PASTEL ŻÓŁTY MAT
  - PASTEL WANILIOWY MAT
  - PASTEL SŁONECZNY MAT
  - PASTEL POMARAŃCZOWY MAT
  - PASTEL CZERWONY MAT
  - PASTEL CZERWONY POŁYSK

|                |   |  |                        |
|----------------|---|--|------------------------|
| Branża         | ARCHITEKTURA  | ul. Rynek 17 lokal 4, 05 - 140 Serock    | <b>ART</b><br>INDUSTRY |
| Faza           | PT  | Skala 1:50                               |                        |
| Data           | 15.04.2019  | tel. 22 782 85 55, tel. kom. 691 517 795 |                        |
| Investor       | MIASTO I GMINA SEROCK<br>Rynek 21, 05-140 Serock  |  |                        |
| Nazwa projektu | REMONT ŁAZIENEK W SZKOLE PODSTAWOWEJ<br>W WOLI KIEŁPIŃSKIEJ   |  |                        |
| Adres budowy   | WOLA KIEŁPIŃSKA, dz. nr ew. 86/16 i 86/17, gmina Serock   |  |                        |
| Nazwa rysunku  | POMIESZCZENIE NR 4 - KOLORYSTYKA ŚCIAN  |  |                        |
| Projektant     | mgr inż. arch. SEBASTIAN KLAUDIUSZ LESZCZYŃSKI<br>nr upr. bud. w specj. architektonicznej MA/032/17 |  | Rys. nr<br><b>A26</b>  |