


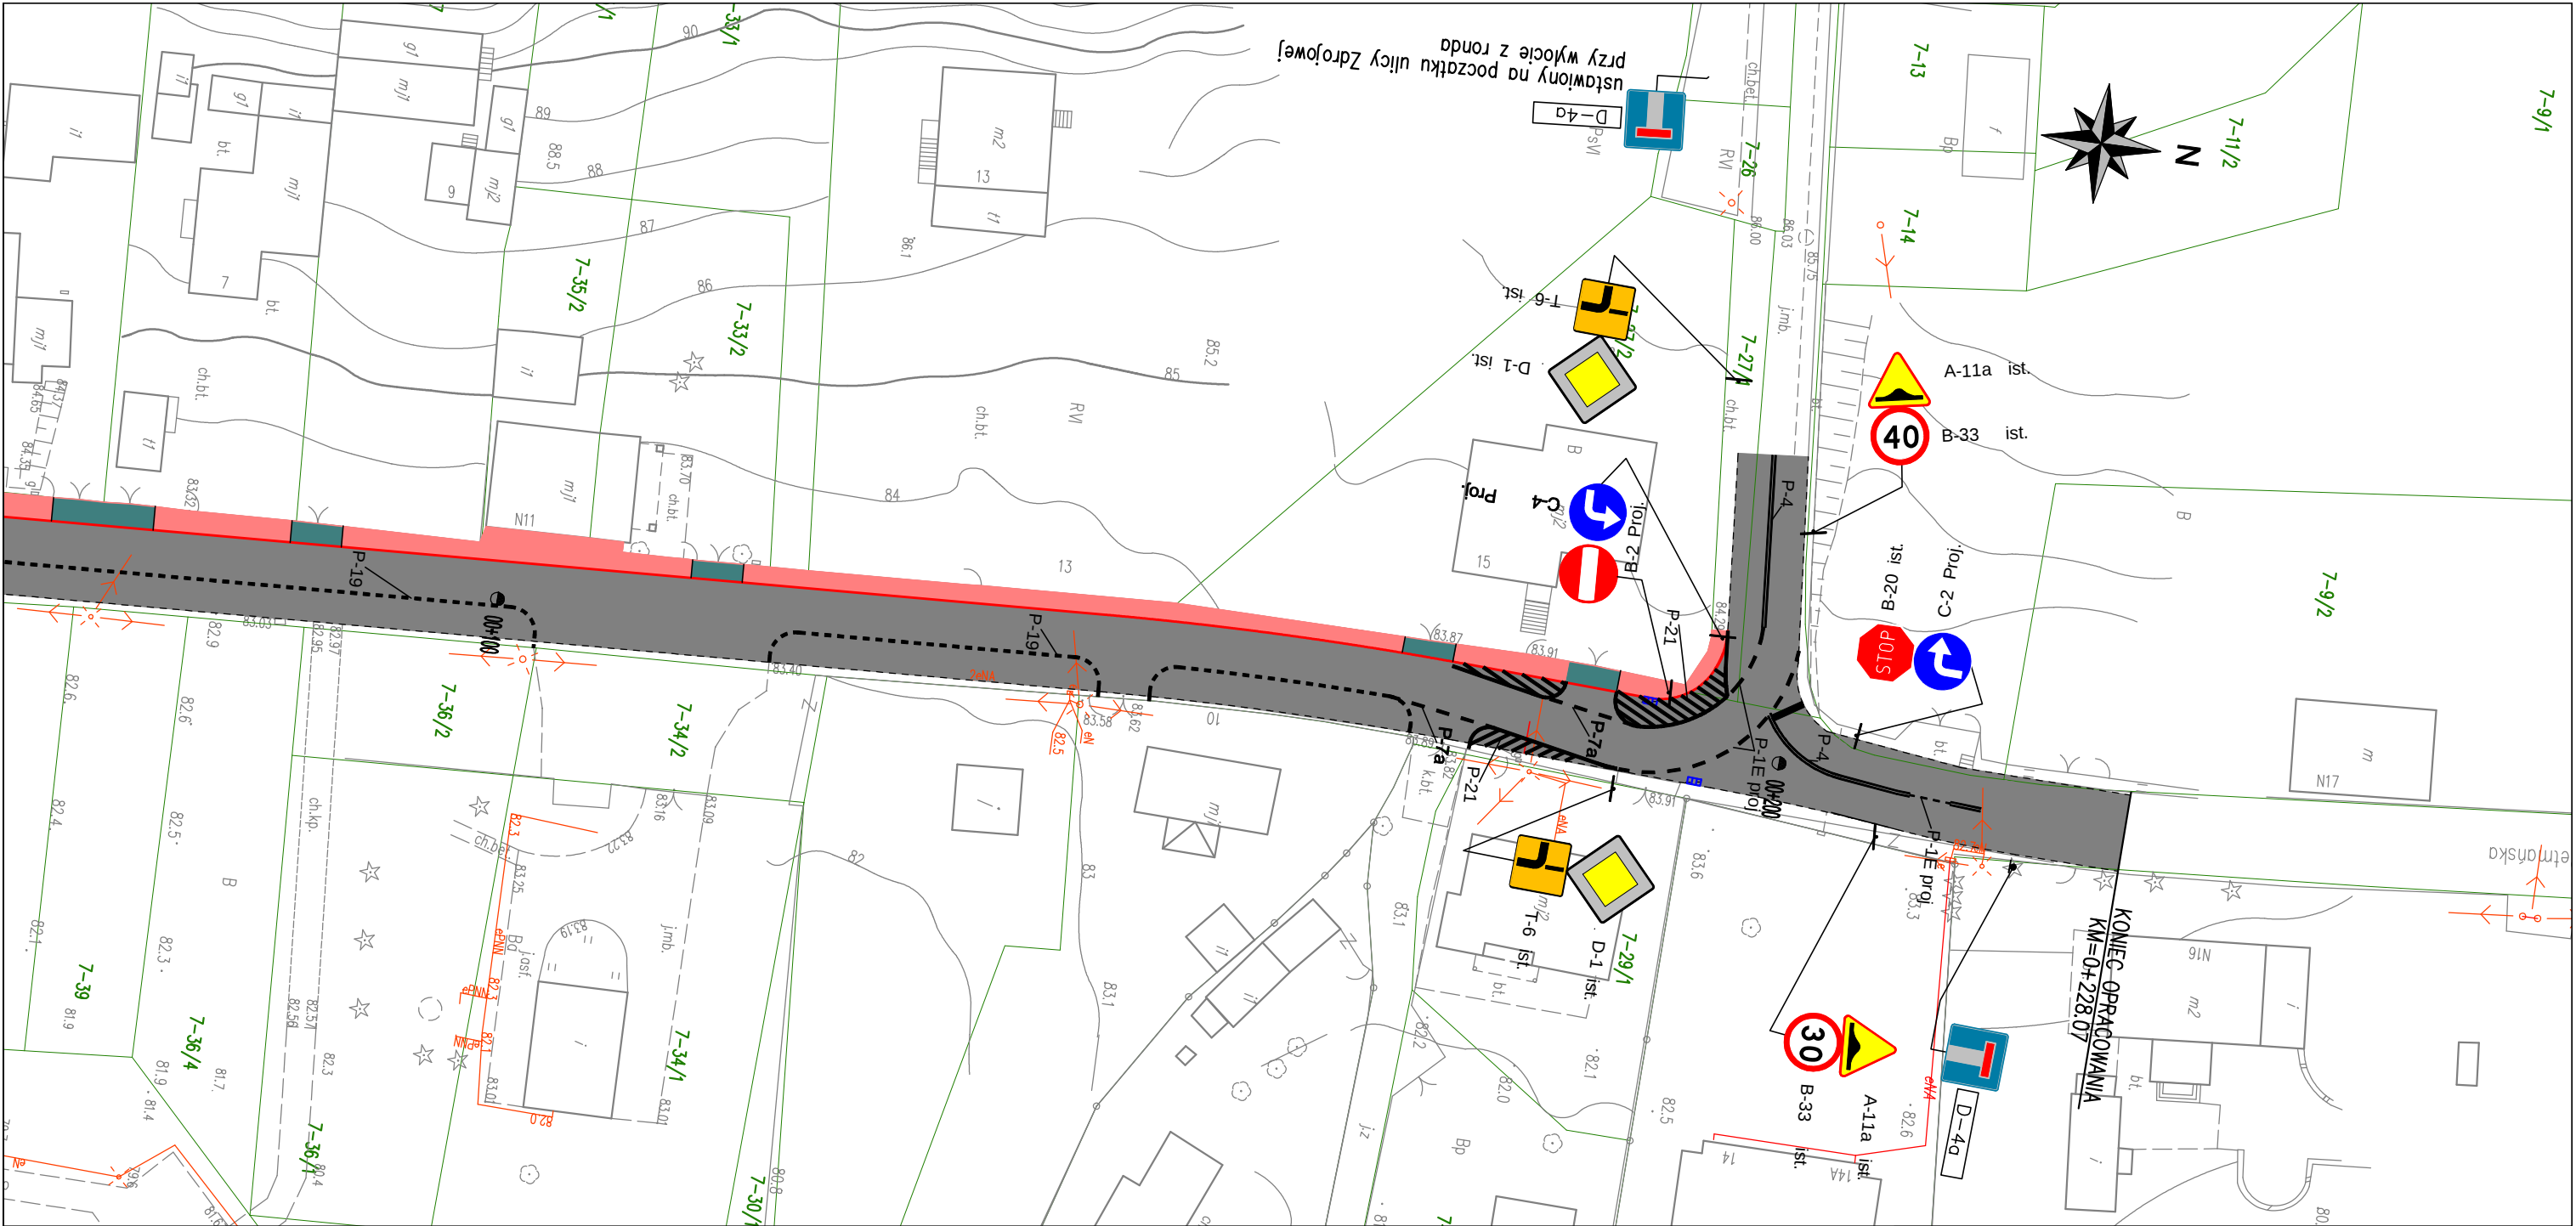

	Inwestor:			MIASTO I GMINA SEROCK Ul. Rynek 21, 05-140 Serock	
	Jednostka projektowa:			VIAINFRA Sp. z o.o. Ul. Staniewicka 1/13, 03-130 Warszawa	
	Obiekt budowlany:				
	ULICA RETMAŃSKA W SEROCKU				
	Nazwa opracowania:				
	PROJEKT ORGANIZACJI RUCHU				
	Tytuł rysunku:				
PLAN SYTUACYJNY					
Data:		Skala:		Nr rys.-Ark.:	
03-2016		1:500		2-2/2	