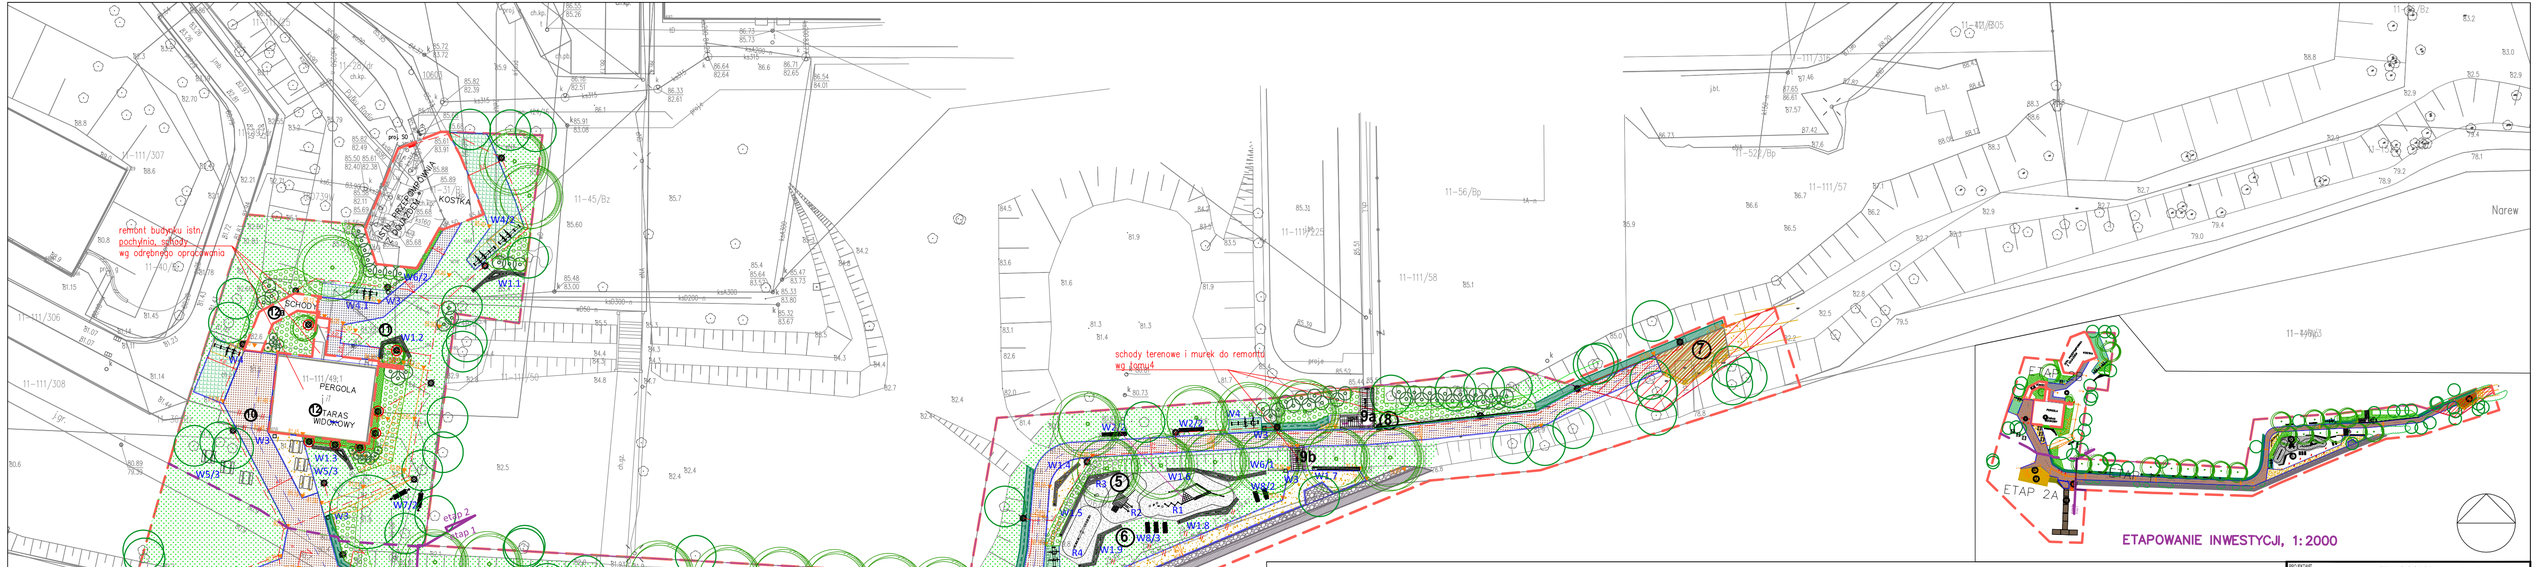

PROJEKTOWANE UZBROJENIE TERENU

	INFRASTRUKTURA ELEKTRYCZNA
	oprawy parkowe
	oprawy - podświetlenie roślin
	oprawy inne - podświetlenie nawierzchni drewn.
	linia elektroenergetyczna
	istn.elektryczne złącze kablowe

PROJEKTOWANE ELEM. TERENOWE

	NAWIERZCHNIE
	ścieżka pieszo-rowerowa P1
	nawierzchnia - kostka bezfazowa, opór op1, op2
	ścieżka piesza, poszerzenia P2
	nawierzchnia mineralna, opór op1
	ścieżka piesza P3
	nawierzchnia - kostka bezfazowa, opór op1
	miejsca postojowe - rowery P4/1
	nawierzchnia - kratka trawnikowa, opór op1
	miejsca postojowe -rowery, samochody P4/2
	nawierzchnia - kratka trawnikowa, opór op1
	przejścia piesze, rowerowe P5
	nawierzchnia drewniana, opór op3
	nawierzchnia bezpieczna - piasek P6
	opór op4
	geokratka na skarpie z obsiewem trawy
	narzut kamienny na gabionach/umoc. brzegu
	/obłożenie kamieniami lini brzegowej
	istn. narzut kamienny do remontu
	/obłożenie kamieniami lini brzegowej
	żelbetowa konstrukcja slipu

	WYPOSAŻENIE TERENU
	ELEMENTY REKREACYJNE ZABAWOWE
R1	*urz. sprawnosciowe - kombinacja balansująca*
R2	*urządzenie wielofunkcyjne - kombinacja Skrzat*
R3	*mini bujak - biedronka drewniana*
R4	*huśtawka waga z 4-ema siedziskami*
	ELEMENTY WYPOSAŻENIA KATALOGOWE
W1	*ławy bez oparcia wg projektu*
W2	*ławka z oparciem*
W3	*kosz na śmieci*
W4	*stojak na rowery 5 stanowisk*
W5	*stół piknikowy*
W6	*tablica informacyjna z reguliaminem*
W7	*hamak*
W8	*leżak*

OZNACZENIA INNE

2%	*spadki nawierzchni*
21.96	*wysokosci projektowane*
//	*elementy do usunięcia*
PP1...PP2	*przekroje terenowe*
	tereny prywatne
	granica opracowania
	granica remontu schodów i muru oporowego
	ZIELEŃ ISTNIEJĄCA
	drzewa do adaptacji
	brak drzew w terenie
	ZIELEŃ PROJEKTOWANA
	drzewa
	krzewy solitterowe
	pnącza
	krzewy okrywowe
	trawniki z siewu

FUNKCJE ZAGOSPODAROWANIA

1	*SLIP DLA MAŁEGO SPRZĘTU PŁYWAJĄCEGO*
2	*POMOST PŁYWAJĄCY*
3	*PODEST KASKADOWY DREWNIANY*
4	*PODEST DO SIEDZENIA DREWNIANY*
5	*TEREN WYPOCZYNKOWY 1 /zabawa*
6	*TEREN WYPOCZYNKOWY 2/relaksacja*
7	*PODEST DREWNIANY Z BARIERKĄ*
8	*MUREK OPOROWY 30m - REMONT*
9a 9b	*SCHODY - REMONT*
10	*WYPOŻYCZALNIA SPRZĘTU - ZAGOSP.*
11	*TEREN WEJŚCIOWY*
12 12a	*BUDYNEK ISTN./SCHODY TERENOWE*

PROJEKTANT	STUDIO OGRODY Pracownia Architektury Krajobrazu Anna Kanclerz ul. Mostowa 40, 05-200 Wołomin
INWESTOR	LOKALNA GRUPA DZIAŁANIA ZALEW ZEGRZYŃSKI ul. Gen. Hł. Skorskiego 31, Legionowo
ZADANIE	BUDOWA SCIEŻKI PIESZO-ROWEROWEJ ODC. A W RAMACH ZADANIA PN. BUDOWA SCIEŻKI JAZDNISKIN - ZEGRZE lokalizacja na cz. dz. o nr ewid 111/49, 152, 153, 111/57i 111/58 w obrębie Zegrze gm. Serock
OPRACOWANIE	PROJEKT ZAGOSPODAROWANIA TERENU PROJEKT WYPOSAŻENIA, PROJEKT NAWIERZCHNI.
BRANŻA	ARCHITEKTURA/ARCHITEKTURA KRAJOBRAZU
PROJEKTOWAŁ	mgr inż. Wojciech Pkiełwicz mgr inż. Anna Kanclerz
UPRAWNIENIA	SL -330/84 architekt krajobrazu
PODPIS	
FAZA PROJEKTU	PROJEKT WYKONAWCZY
NAZWA RYSUNKU	PROJEKT ZAGOSPODAROWANIA TERENU
DATA	10 KWIECIEŃ 2020
SKALA	1:500
NR RYSUNKU	B PW 1 PZT01 BRANŻA / FAZA / TOM / NUMER