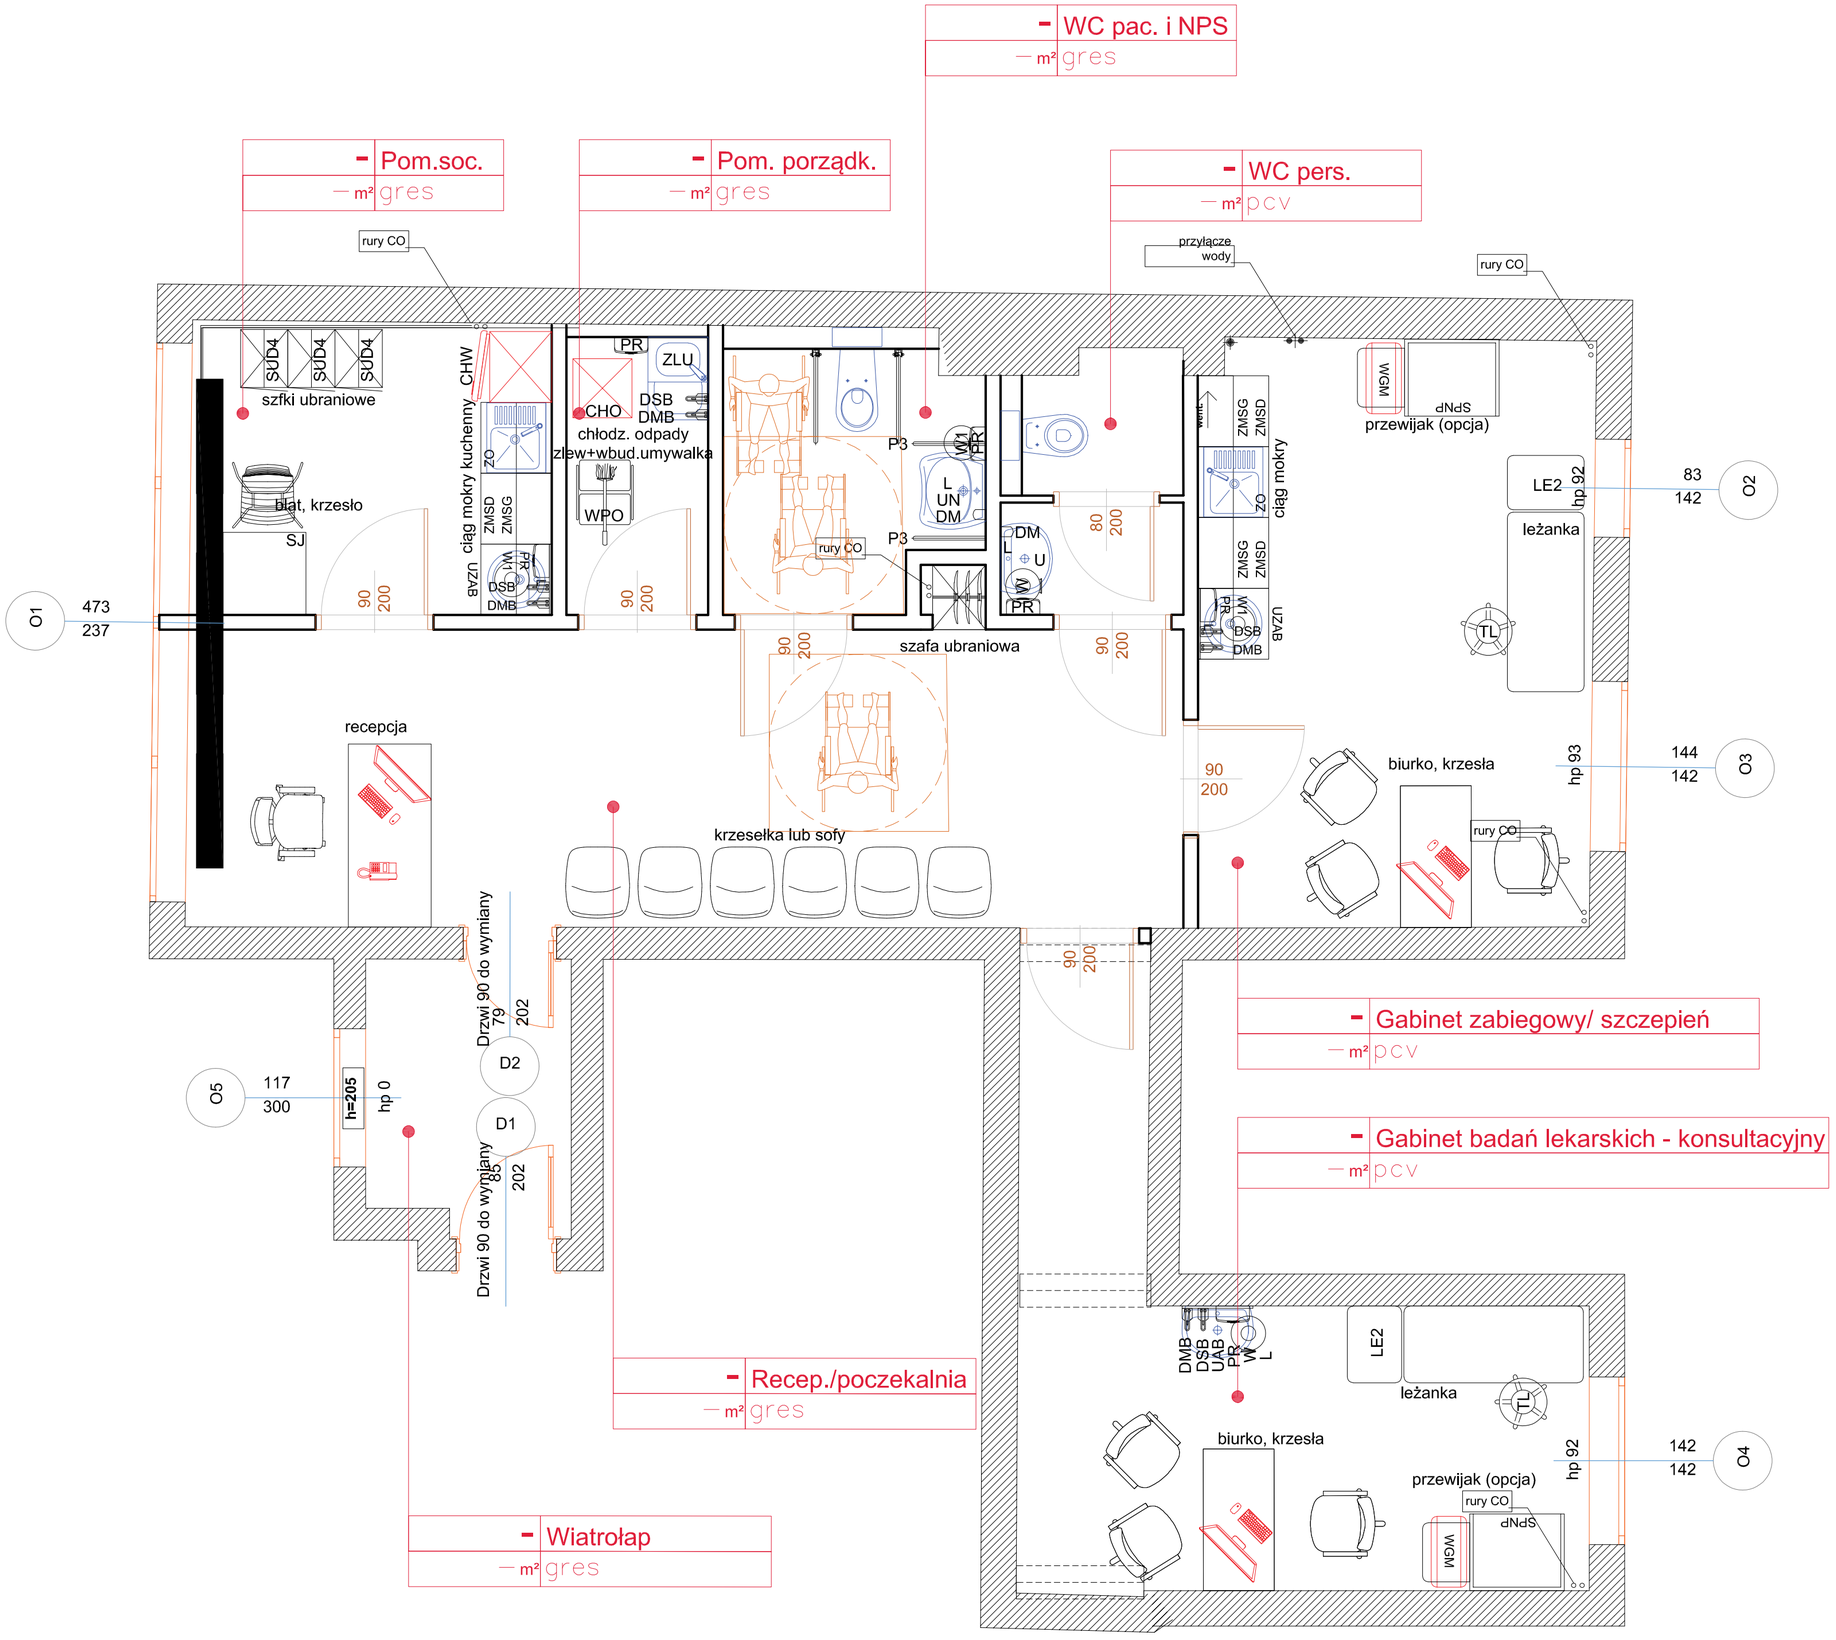

WC pac. i NPS
m² gres
Pom.soc.
m² gres
Pom. porządk.
m² gres
WC pers.
m² pcv
rury CO
przyłącze wody
rury CO
SUD4
SUD4
SUD4
szfki ubraniowe
CHW
ciąg mokry kuchenny
ZO
ZMSD
ZMSG
UZAB
DSB
DMB
PR
ZLU
CHO
DSB
DMB
chłodz. odpady
zlew+wbud.umywalka
WPO
P3
W1
PR
L
UN
DM
P3
rury CO
DM
L
U
W
PR
szafa ubraniowa
WGM
SPNP
przewijak (opcja)
ZMSG
ZMSD
ZO
ciąg mokry
ZMSG
ZMSD
W1
PR
DSB
DMB
UZAB
LE2
hp 92
83
142
O2
leżanka
TL
blat, krzesło
SJ
O1
473
237
90
200
90
200
90
200
90
200
90
200
recepcja
biurko, krzesła
hp 93
144
142
O3
rury CO
krzesełka lub sofy
Drzwi 90 do wymiany
79
202
D2
D1
Drzwi 90 do wymiany
85
202
O5
117
300
h=205
hp 0
Gabinet zabiegowy/ szczepień
m² pcv
Gabinet badań lekarskich - konsultacyjny
m² pcv
DMB
DSB
UAB
PR
W
L
LE2
leżanka
TL
biurko, krzesła
hp 92
142
142
O4
przewijak (opcja)
rury CO
SPNP
WGM
Recep./poczekalnia
m² gres
Wiatrołap
m² gres