


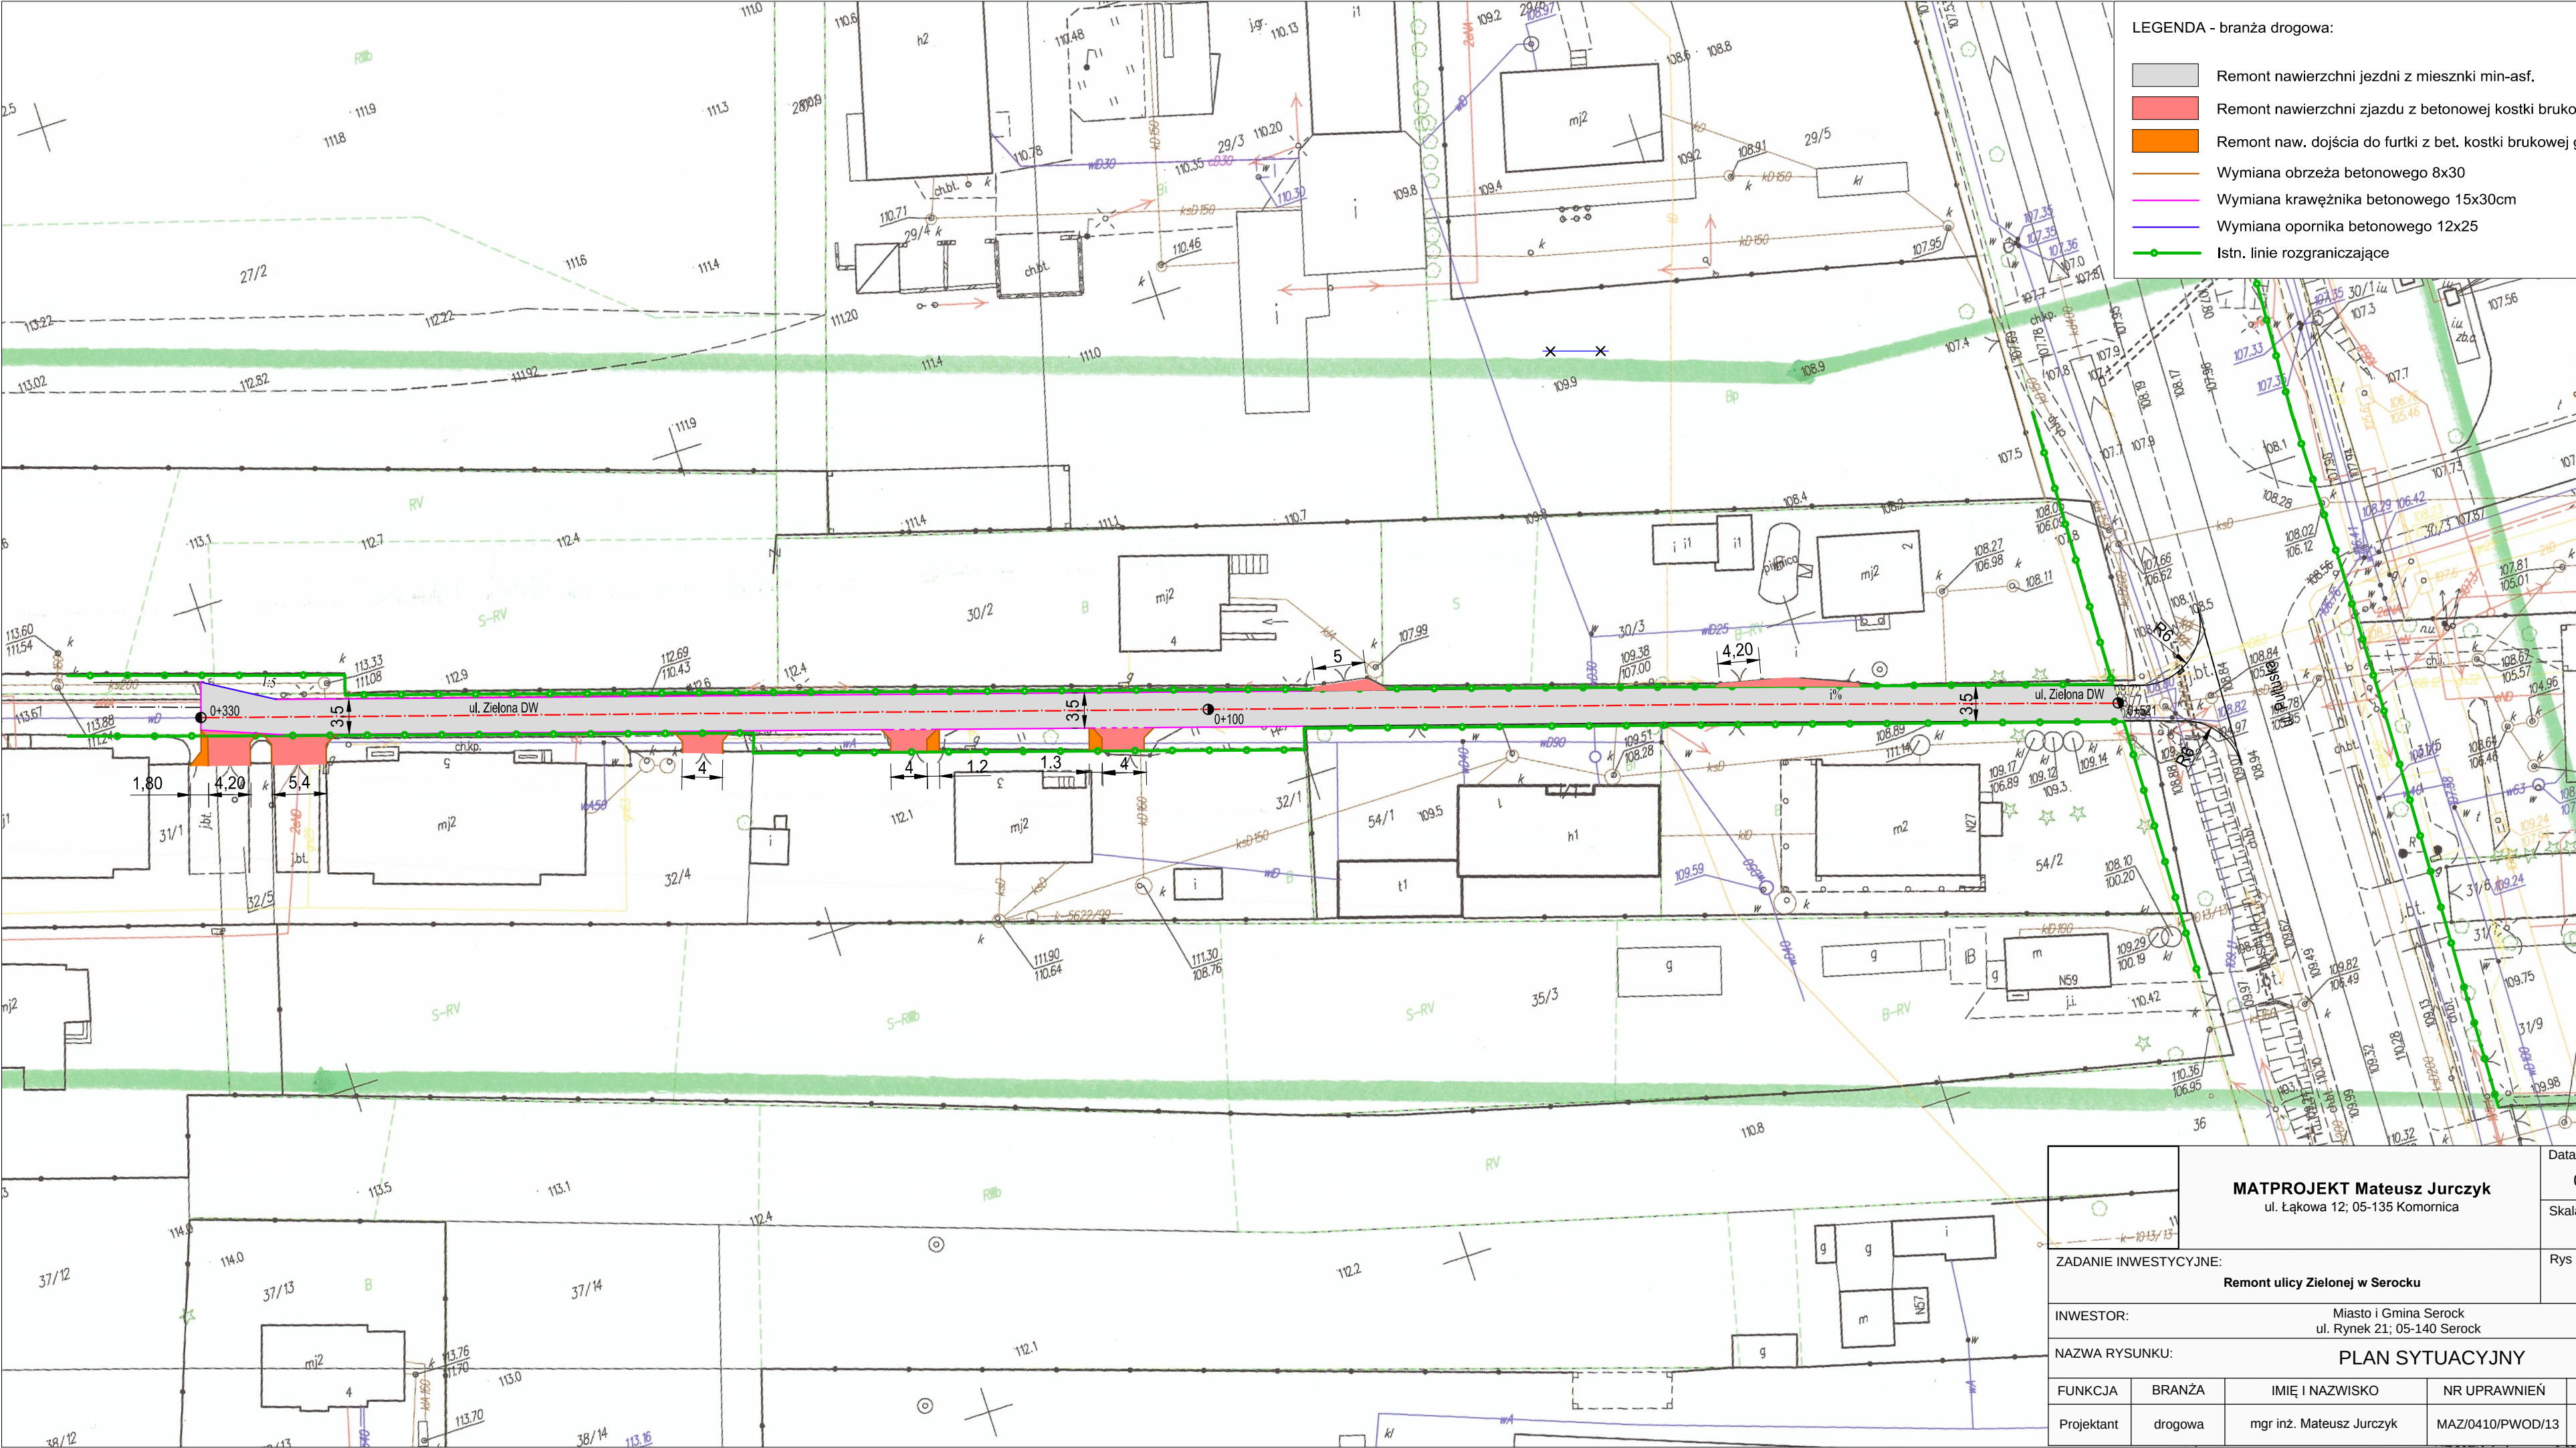

- LEGENDA - branża drogowa:
- Remont nawierzchni jezdni z miesznki min-asf.
 - Remont nawierzchni zjazdu z betonowej kostki brukowej
 - Remont naw. dojścia do furtki z bet. kostki brukowej
 - Wymiana obrzeża betonowego 8x30
 - Wymiana krawężnika betonowego 15x30cm
 - Wymiana opornika betonowego 12x25
 - Istn. linie rozgraniczające

MATPROJEKT Mateusz Jurczyk
ul. Łąkowa 12; 05-135 Komornica

ZADANIE INWESTYCYJNE:
Remont ulicy Zielonej w Serocku

INWESTOR: Miasto i Gmina Serock
ul. Rynek 21; 05-140 Serock

NAZWA RYSUNKU: **PLAN SYTUACYJNY**

FUNKCJA	BRANŻA	IMIĘ I NAZWISKO	NR UPRAWNIENI
Projektant	drogowa	mgr inż. Mateusz Jurczyk	MAZ/0410/PWOD/13