


NR	NAZWA POM.	POWIERZCHNIA
0.1	KOMUNIKACJA	22.65
0.2	WC	4.14
0.3	PRYSZNICE	3.99
0.4	SZATNIA	18.49
0.5	SALA SI	35.26
0.6	WIATROŁAP	4.45
0.7	SALA RUCHU	123.82
POWIERZCHNIA UŻYTKOWA		212.80

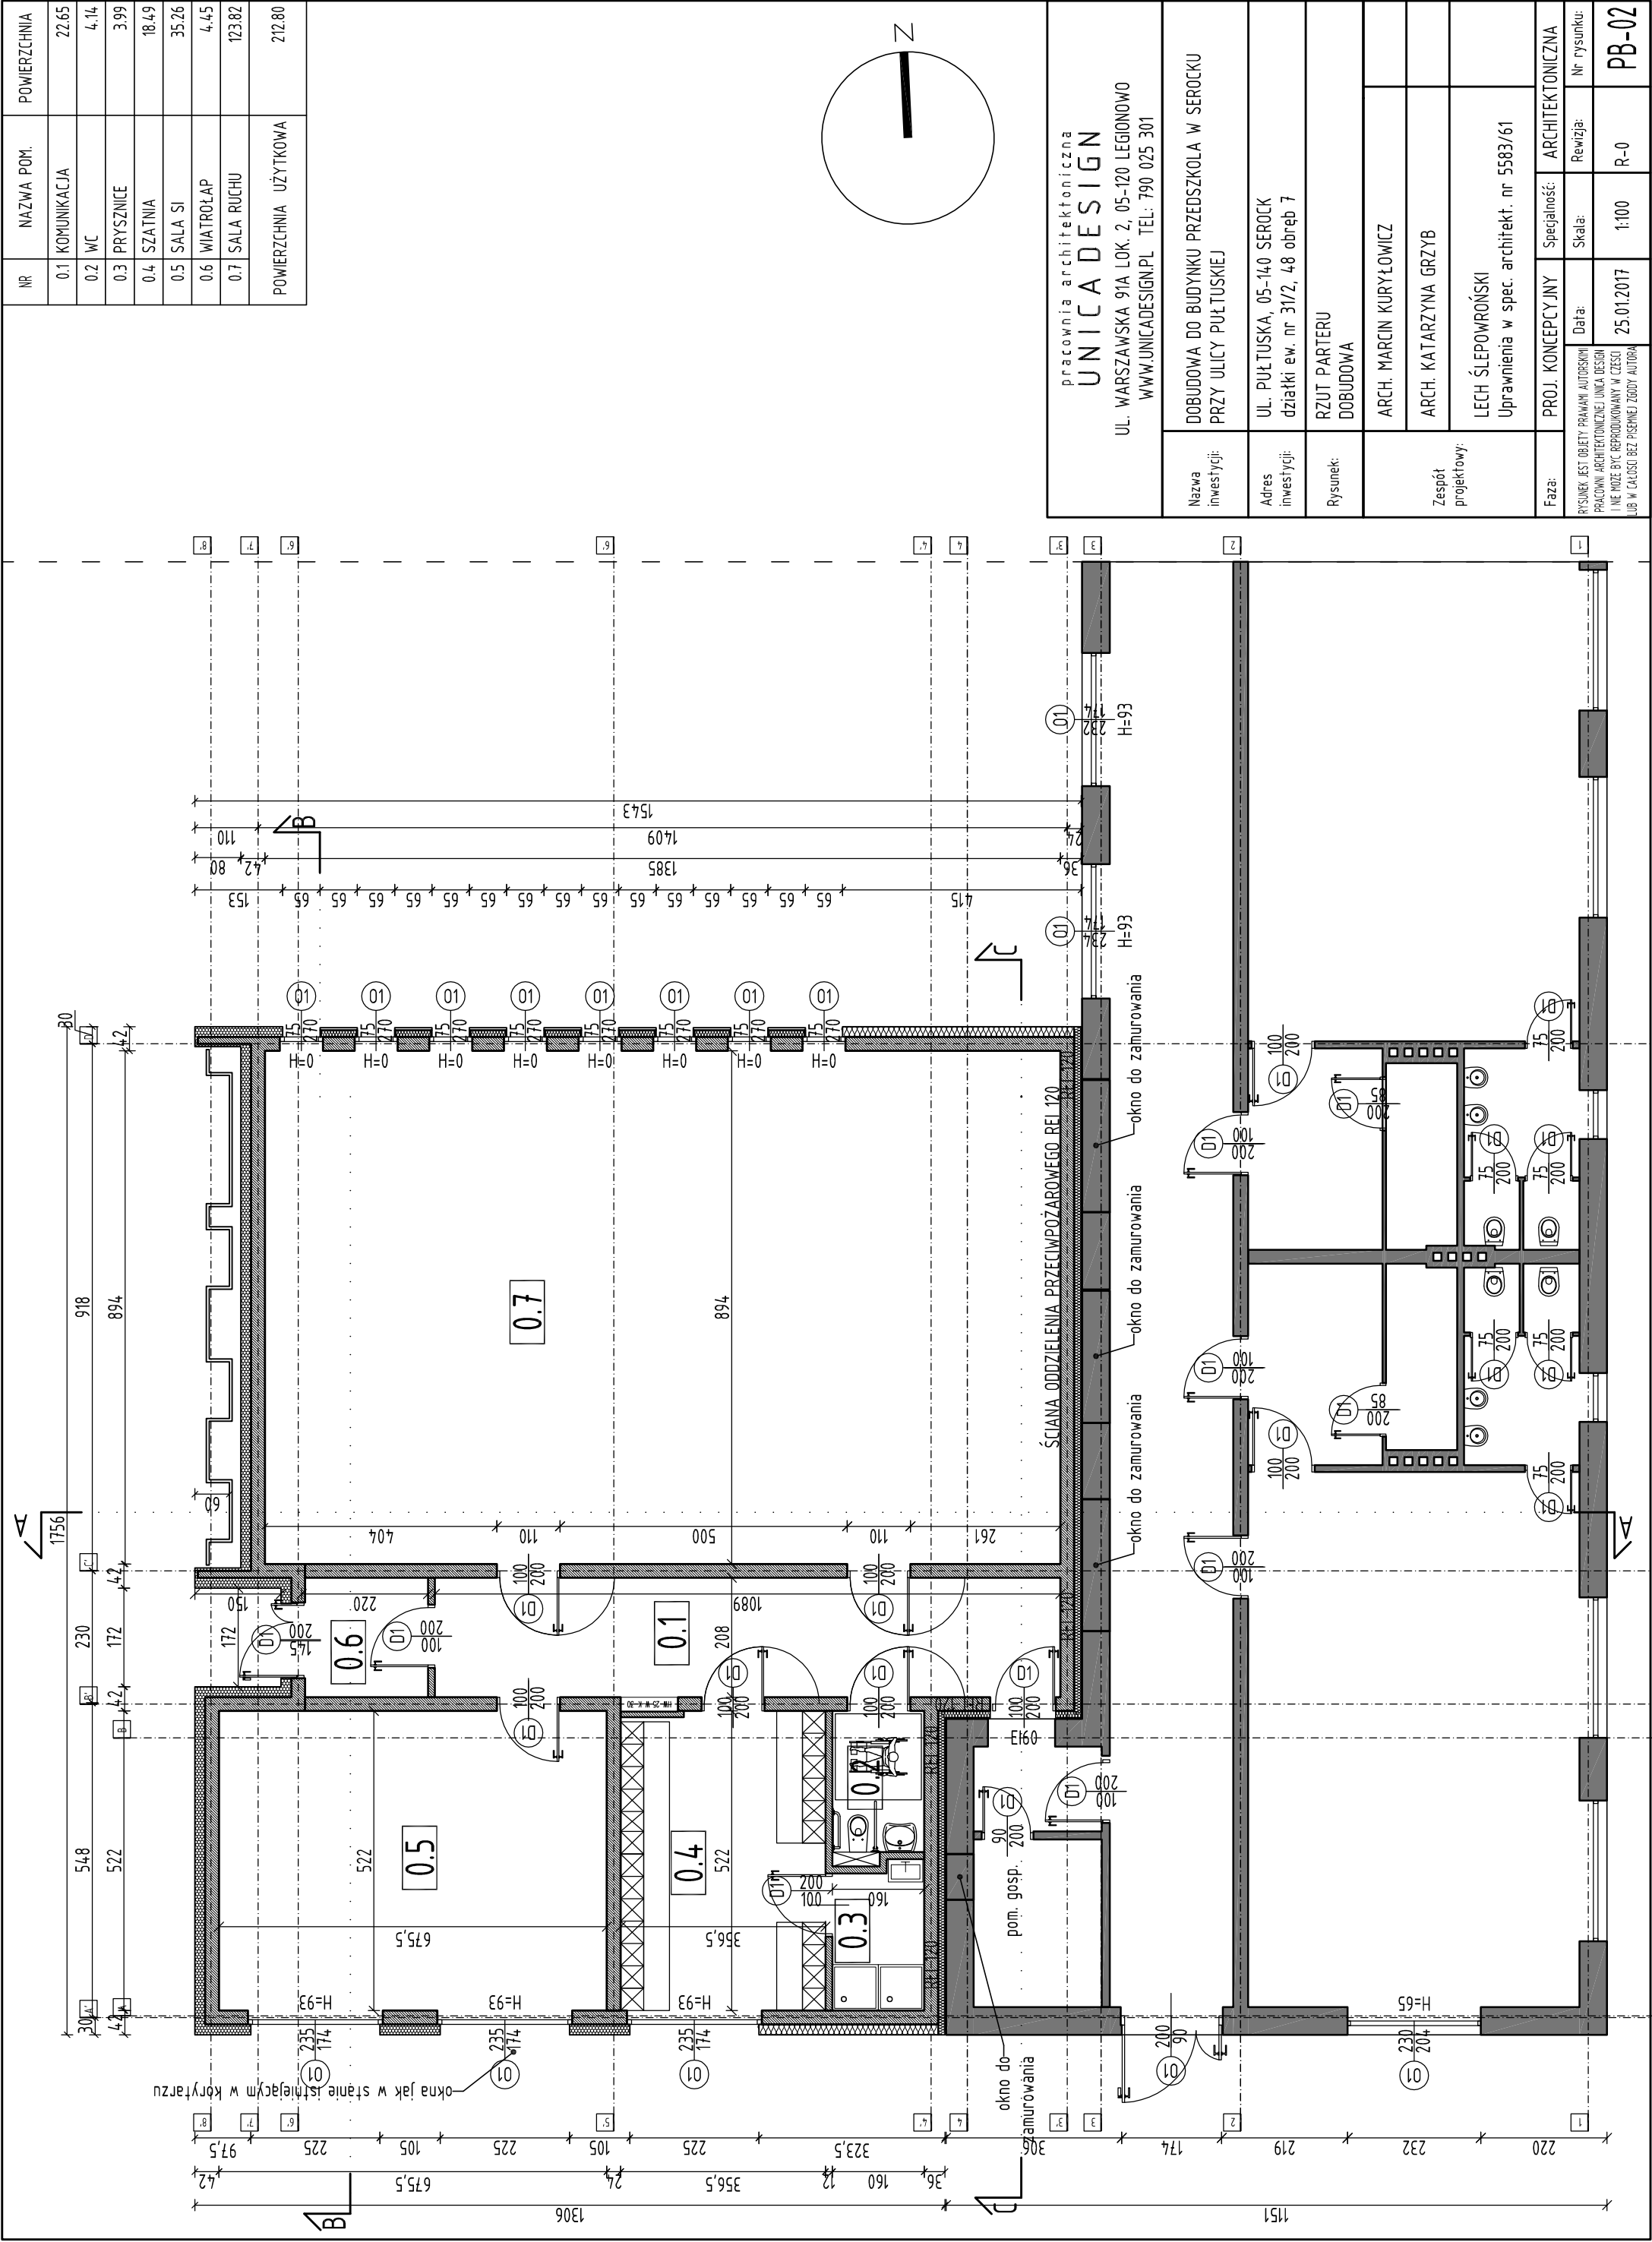

pracownia architektoniczna UNICA DESIGN UL. WARSZAWSKA 91A LOK. 2, 05-120 LEGIONOWO WWW.UNICADESIGN.PL TEL: 790 025 301	
Nazwa inwestycji:	DOBUDOWA DO BUDYNKU PRZEDSZKOLA W SEROCKU PRZY ULICY PUŁTUSKIEJ
Adres inwestycji:	UL. PUŁTUSKA, 05-140 SEROCK działki ew. nr 31/2, 48 obręb 7
Rysunek:	RZUT PARTERU DOBUDOWA
Zespół projektowy:	ARCH. MARCIN KURYŁOWICZ
	ARCH. KATARZYNA GRZYB
	LECH ŚLEPOWROŃSKI Uprawnienia w spec. architekt. nr 5583/61
Faza:	PROJ. KONCEPCYJNY
RYSUNEK JEST OBJEKT PRAWA AUTORSKIEGO PRACOWNI ARCHYTEKTONICZNEJ UNICA DESIGN (NIE MOŻE BYĆ REPRODUKOWANY W CAŁOŚCI LUB W CZĘŚCI BEZ PISEMNEJ ZGODY AUTORA)	
Specjalność:	ARCHYTEKTONICZNA
Skala:	Rewizja:
Data:	25.01.2017
1:100	R-0
PB-02	