
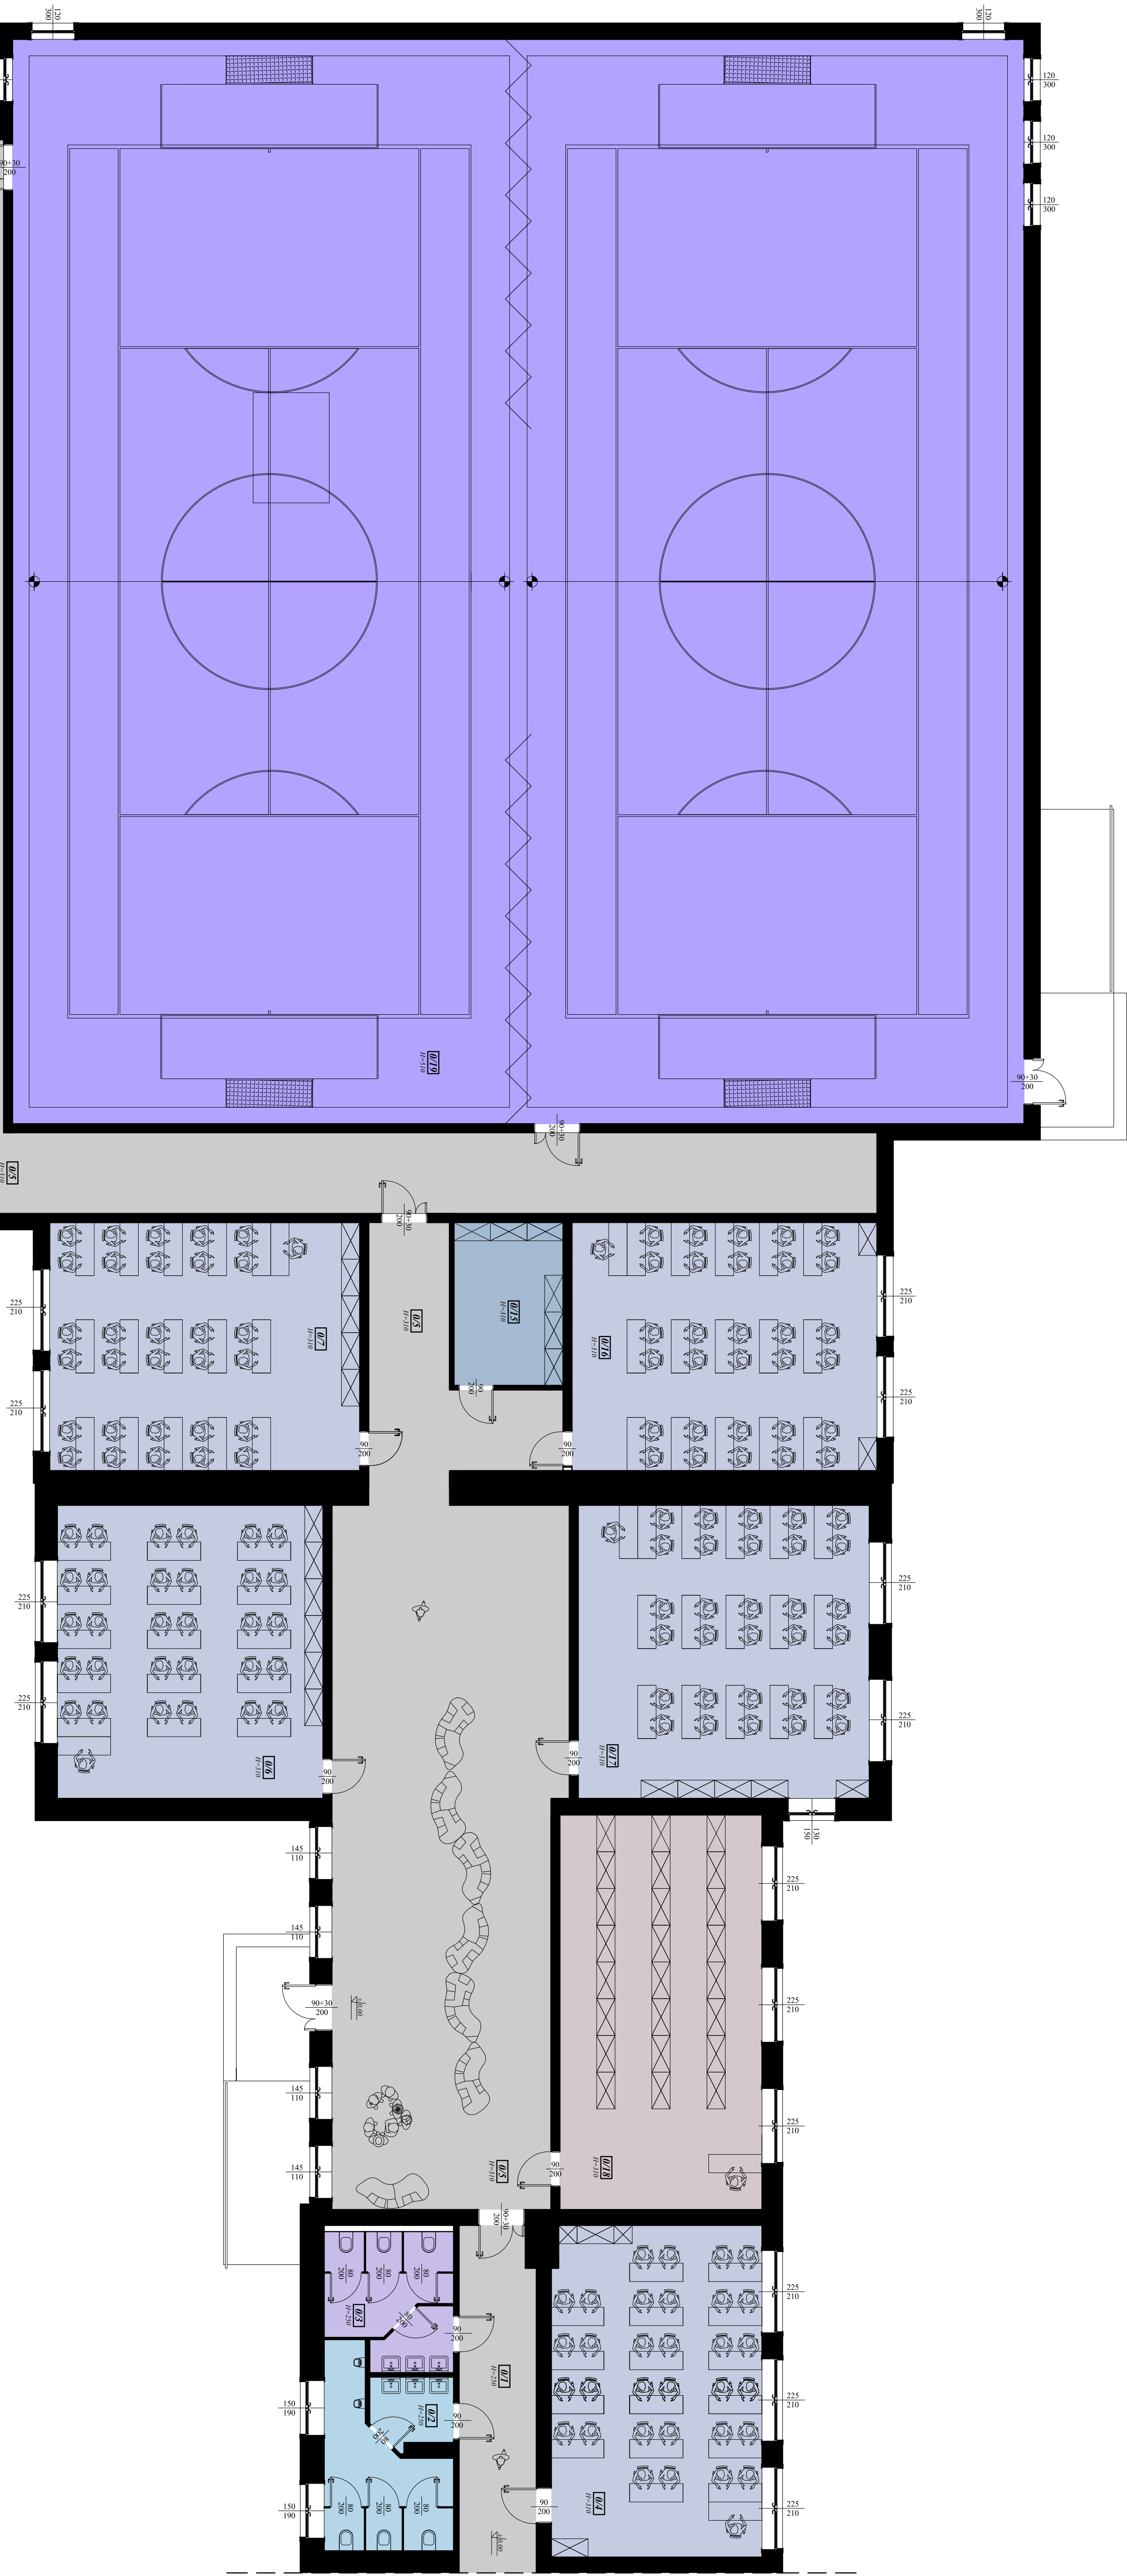


Rzut Przyziemia
1:100

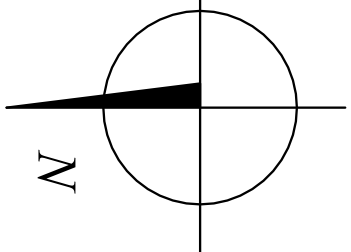

ZESTAWIENIE POWIERZCHNI POMIESZCZEN			
PARTER			
Branża		Architektura
Faza Projektu		Projekt Konceptyjny
Tytuł Rysunku		Rzut Przyziemia
Projektant		Projektant
Sprawdził		Projektant
Opracował		Projektant
Data:		01.12.2019.
Skala:		1:100
Nr Rys.		PK_A/2